



Transelectrica®

Societate Administrată în Sistem Dualist

Sucursala Teritorială de Transport Constanța
Intrare Iesire Nr. 15044
Data 28 OCT 2026

PUBLIC

Județul Constanța
Primăria Comunei CIOCĂRLIA
Intrare Nr. 5785
Data 28 OCT 2026
Ziua 10

Compania Națională de Transport al Energiei Electrice
Transelectrica SA - Sucursala Teritorială de Transport Constanța
Bd. Alexandru Lăpușneanu nr. 165A, bl. LAV, Constanța, C.P. 900472
Număr de ordine în Registrul Comerțului: J2023001387132
Cod Unic de înregistrare 48023906; Telefon: +4024 160 75 05; Fax: +4024 160 75 50
www.transelectrica.ro

**COMPANIA NAȚIONALĂ DE TRANSPORT AL ENERGIEI ELECTRICE TRANSELECTRICA S.A.
prin Sucursala Teritorială de Transport Constanța**

În temeiul art. 2 alin. (1) lit. d, alin. (3) lit. d¹), art. 9 din Legea nr. 255/2010 privind exproprierea pentru cauza de utilitate publică, necesară realizării unor obiective de interes național, județean și local, cu modificările și completările ulterioare, al art. 6 din H.G. nr. 53/2011 pentru aprobarea Normelor metodologice de aplicare a Legii nr. 255/2010, cu modificările și completările ulterioare; al Ordinului nr. 221/355/2026 privind actualizarea indicatorilor tehnico-economici ai obiectivului de investiții "LEA 400 kV d.c. (1 c.e.) Constanța Nord-Medgidia Sud", al H.G. nr. 171 din 26 martie 2026 pentru declararea proiectului "LEA 400 kV d.c. (1 c.e.) Constanța Nord-Medgidia Sud" ca proiect de importanță națională privind rețeaua electrică de transport, precum și pentru aprobarea amplasamentului și declanșarea procedurii de expropriere a tuturor imobilelor proprietate privată care constituie coridorul de expropriere al acestuia, publicată în Monitorul Oficial al României, Partea I, 279 bis/07.04.2026 și nr. 279 bis/07.04.2026;

Având în vedere:

- Actul Constitutiv al Companiei Naționale de Transport al Energiei Electrice „Transelectrica” S.A., aprobat prin H.G. nr. 627/31.07.2000, cu modificările și completările ulterioare;
- Hotărârea Directoratului nr. 145/2020 actualizată, care reglementează punerea în aplicare a prevederilor Legii nr. 255/2010 și H.G. nr. 53/2011 actualizate,

în vederea realizării obiectivului de investiții "LEA 400 kV d.c. (1 c.e.) Constanța Nord-Medgidia Sud", se emite:

DECIZIA DE EXPROPRIERE
NR. 101 / 28 OCT. 2026

În baza prezentei decizii se expropriează imobilele, respectiv suprafețele de terenuri necesare pentru realizarea lucrării de utilitate publică de interes național "LEA 400 kV d.c. (1 c.e.) Constanța Nord-Medgidia Sud", amplasate pe raza a 7 unități administrativ-teritoriale de pe teritoriul județului Constanța, respectiv: municipiile Constanța și Medgidia, orașul Murfatlar, comunele Bărăganu, Ciocărlia, Cumpăna și Valu lui Traian, identificate conform Anexei nr. 3 publicată în Monitorul Oficial al României, Partea I, nr. 279 bis/07.04.2026, parte integrantă a prezentei decizii de expropriere.

Decizia de expropriere își produce efectele și în situația proprietarilor imobilelor cuprinse în Anexa parte integrantă a prezentei Decizii, care nu se prezintă în termenul prevăzut la art. 8 din Legea 255/2010 cu modificările și completările ulterioare, care nu prezintă un titlu valabil, în situația în care nu sunt cunoscuți proprietarii, în situația succesiunilor nedeschise, a succesorilor

necunoscuți, când nu se ajunge la o înțelegere privind valoarea despăgubirii, precum și când proprietarii imobilelor nu acceptă valoarea despăgubirilor.

Având în vedere că, sumele aferente despăgubirilor au fost consemnate, transferul dreptului de proprietate asupra imobilelor cuprinse în Anexă operează de drept la data emiterii prezentei Decizii de expropriere, din proprietatea privată a persoanelor fizice sau juridice în proprietatea publică a Statului Român și în administrarea expropriatorului.

Decizia de expropriere constituie titlu executoriu, fără alte formalități, pentru predarea bunurilor imobile cuprinse în Anexă, atât împotriva celor expropriați, cât și împotriva celor care pretind vreun drept legat de bunurile imobile expropriate, până la soluționarea definitivă a litigiilor legate de proprietatea bunurilor imobile expropriate.

Contestațiile împotriva Deciziei de expropriere nu suspendă transferul dreptului de proprietate asupra bunurilor imobile în cauză.

Decizia de expropriere va fi afișată la sediile consiliilor locale ale unităților administrativ-teritoriale: Constanța, Medgidia, Murfatlar, Bărgăanu, Ciocârlia, Cumpăna și Valu lui Traian din județul Constanța, precum și pe pagina proprie de internet a expropriatorului.


Prezenta decizie conține 2 (două) pagini, 8 (opt) pagini anexe și este redactată în 9 (nouă) exemplare originale.

EXPROPRIATOR

**Compania Națională de Transport al Energiei Electrice
„Transelectrica” S.A.
reprezentată statutar prin**

Ștefăniță MUNTEANU,
Președinte al Directoratului
prin


Florin - Tudor SAVRILA,
Director STT Constanța
cf. procură nr. 31380/12.06.2026

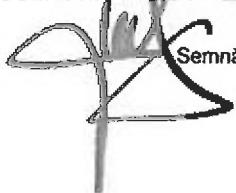


Semnătură conjunctivă la aplicarea art. 26 din Actul Constitutiv


Florin - Cristian TĂTARU,
Membru al Directoratului
prin


Tincuța CIUREA, economist pr. sp.,
p. Contabil Șef STT Constanța
cf. procură nr. 31323/12.06.2026

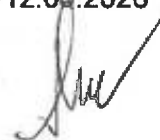

Întocmit,

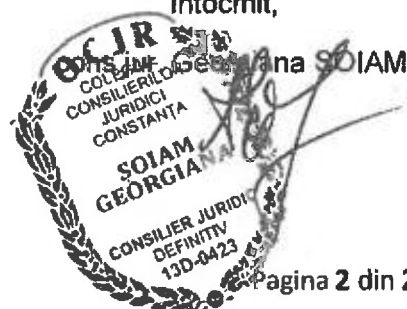

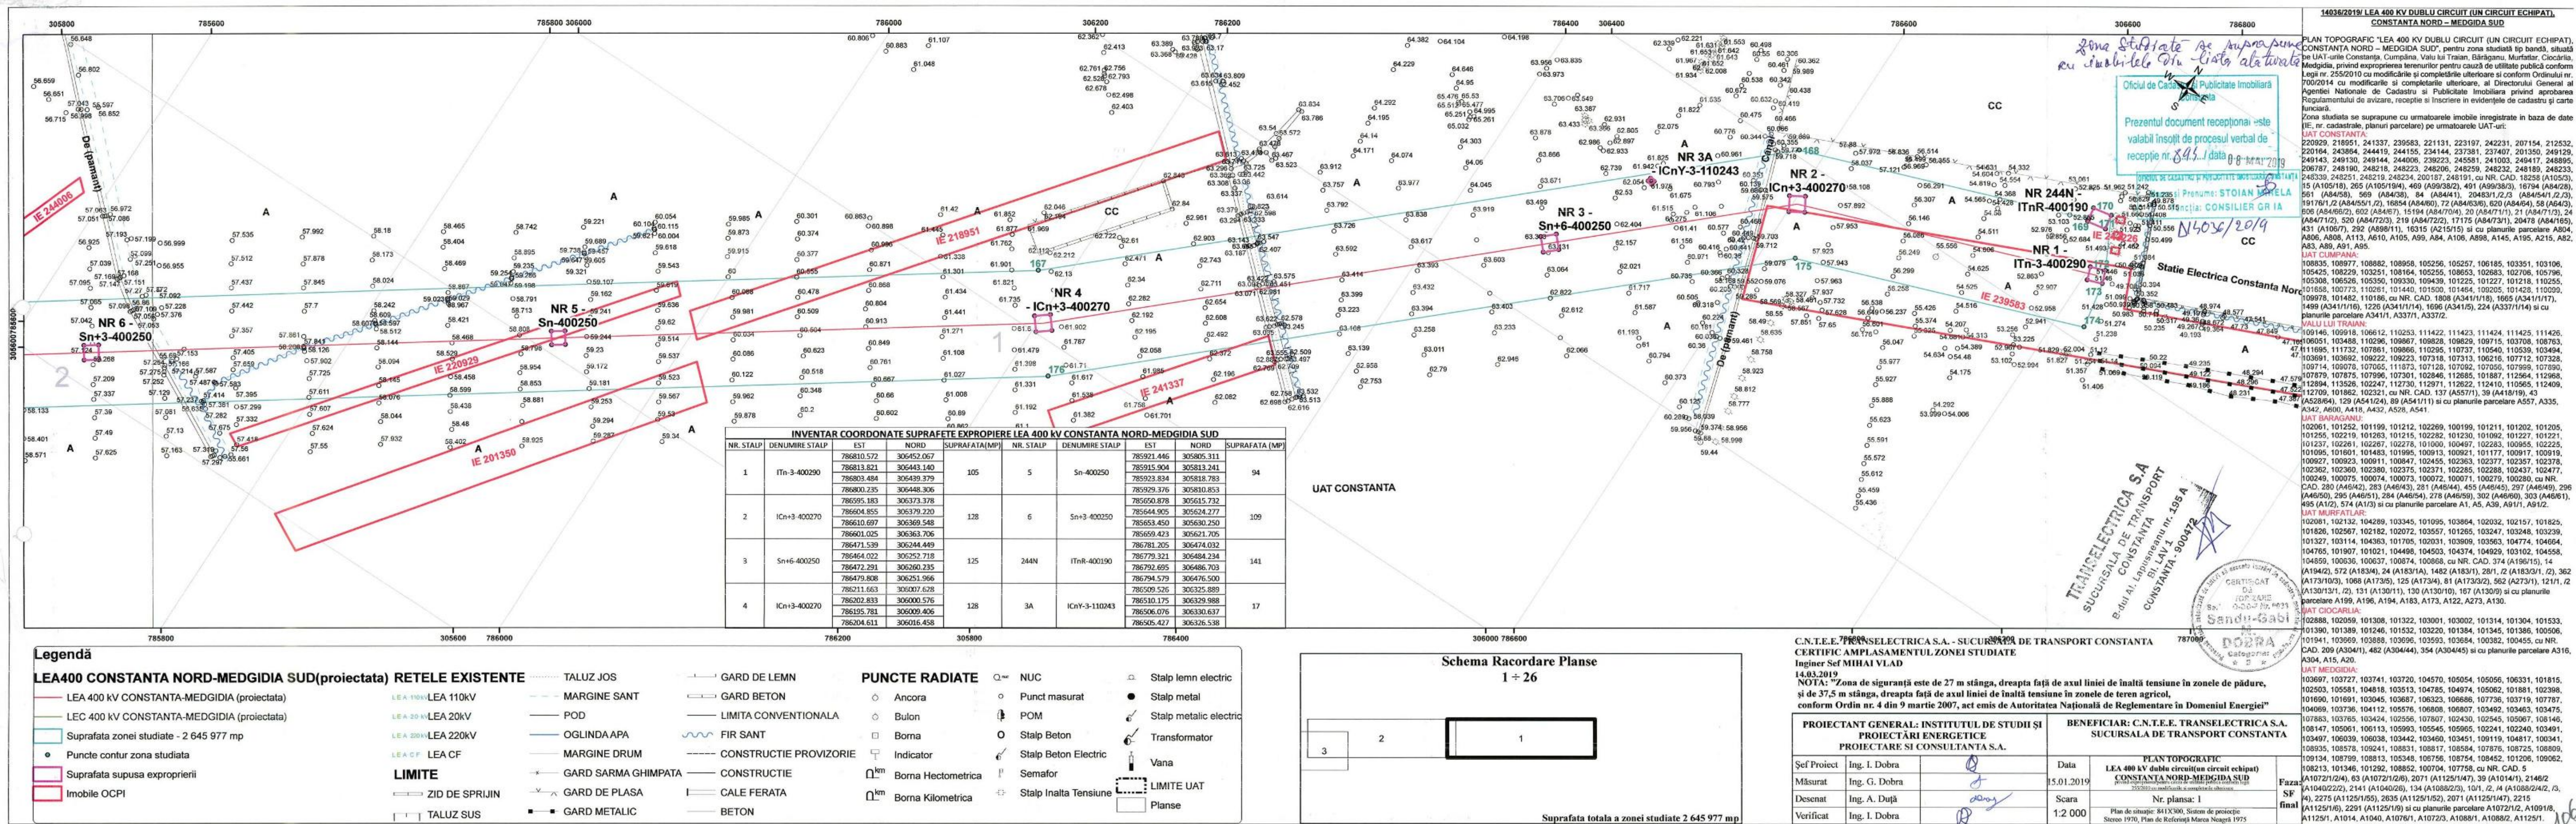

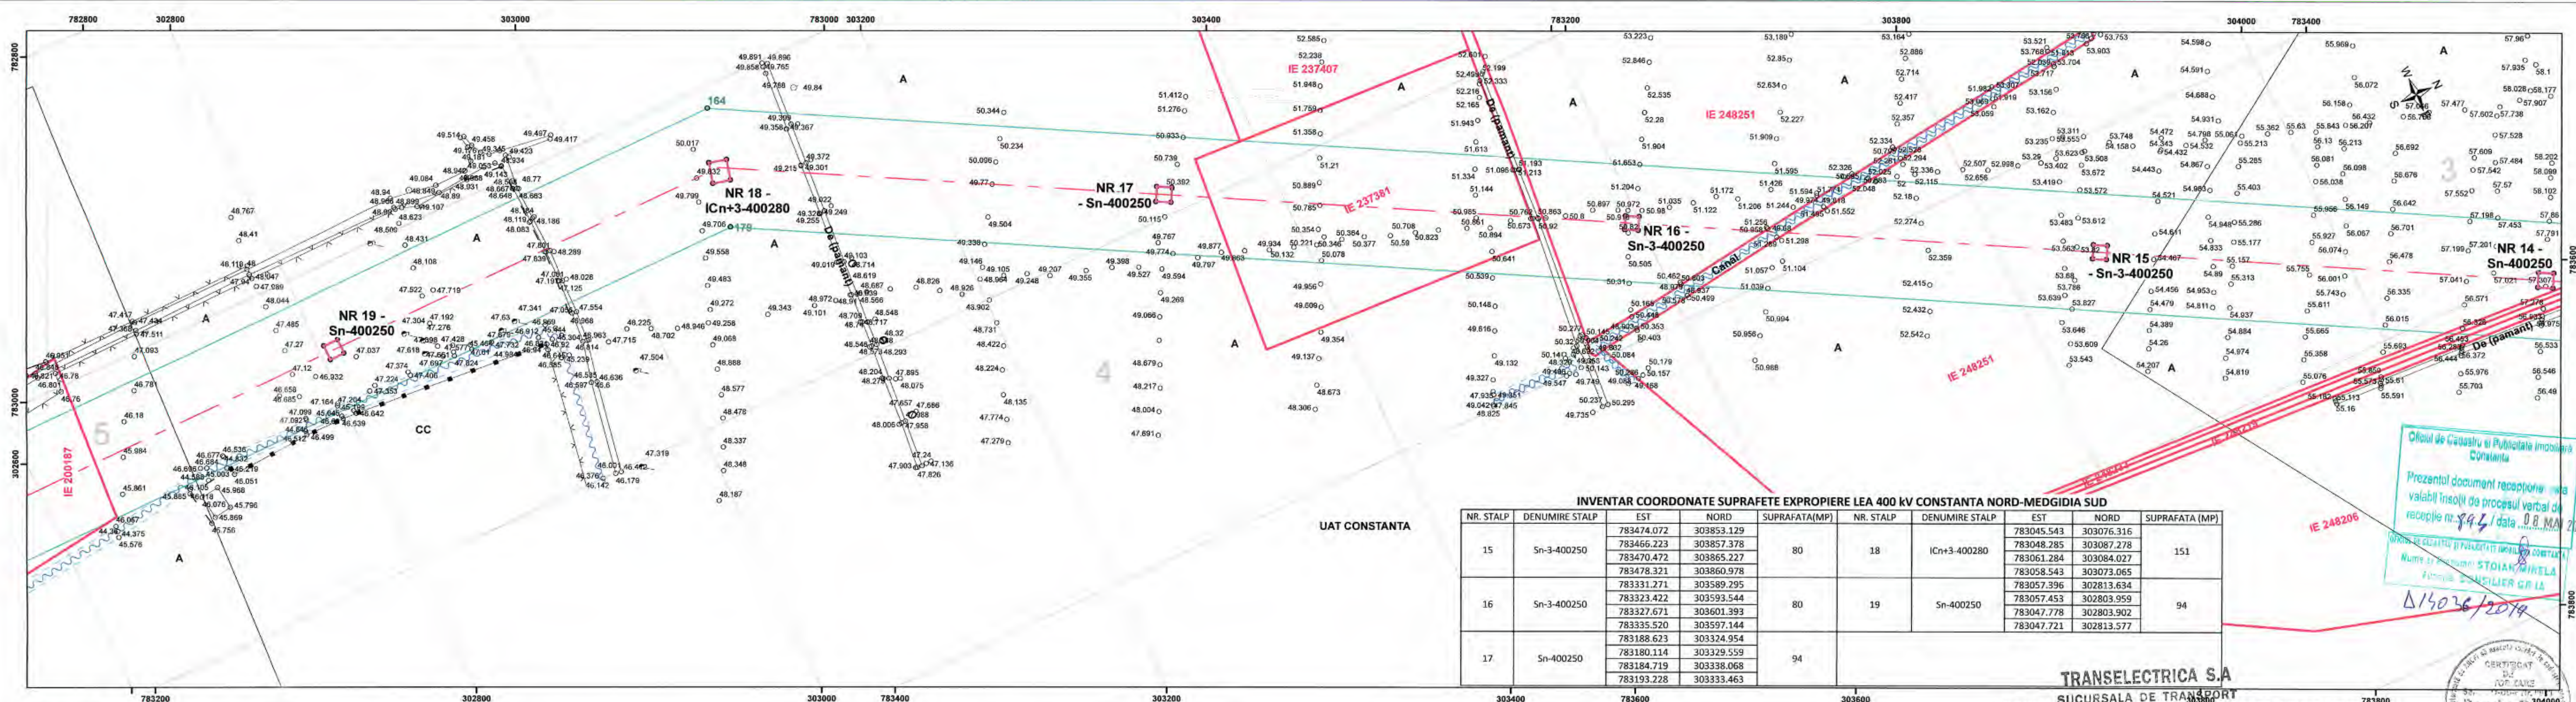

Legendă
LEA400 CONSTANTA NORD-MEDGIDIA SUD(proiectata) RETELE EXISTENTE
LEA 400 kV CONSTANTA-MEDGIDIA (proiectata)
LEC 400 kV CONSTANTA-MEDGIDIA (proiectata)
Suprafata zonei studiate - 2 645 977 mp
Puncte contur zona studiata
Suprafata supusa expropriarii
Imobile OCPI


TALUZ JOS
MARGINE SANT
POD
OGLINDA APA
MARGINE DRUM
GARD SARMA GHIMPATA
GARD DE PLASA
GARD METALIC

GARD DE LEMN
GARD BETON
LIMITA CONVENTIONALA
FIR SANT
CONSTRUCTIE PROVIZORIE
CONSTRUCTIE
CALE FERATA
BETON

PUNCTE RADIATE
Ancora
Bulon
Borna
Indicator
Borna Hectometrica
Borna Kilometrica

NUC
Punct masurat
POM
Stalp Beton
Stalp Beton Electric
Semafor
Stalp Inalta Tensiune

Stalp lemn electric
Stalp metal
Stalp metalic electric
Transformator
Vana
LIMITE UAT
Planse

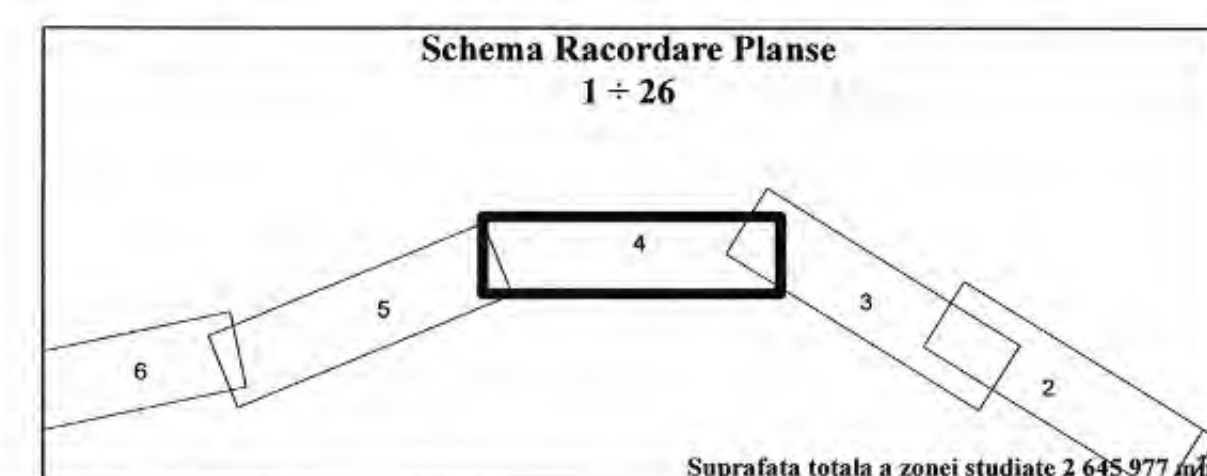


TRANSELECTRICA S.A.
SUCURSALA DE TRANSPORT
C.N.T.E.E. TRANSELECTRICA S.A. SUCURSALA DE TRANSPORT CONSTANTA
CERTIFICAT AMPLASAMENTUL ZONEI STUDII
Inginer Sef M. D. LAB. Lapusneanu nr. 195
14.03.2019
NOTA: "Zona de studiu este delimitata de axul liniei de inalta tensiune in zonele de padure, si de 37,5 m stanga, dreapta fata de axul liniei de inalta tensiune in zonele de teren agricol, conform Ordin nr. 4 din 9 martie 2007, act emis de Autoritatea Nationala de Reglementare in Domeniul Energiei"

PROIECTANT GENERAL: INSTITUTUL DE STUDII SI PROIECTARI ENERGETICE PROIECTARE SI CONSULTANTA S.A.		BENEFICIAR: C.N.T.E.E. TRANSELECTRICA S.A. SUCURSALA DE TRANSPORT CONSTANTA	
Şef Proiect	Ing. I. Dobra	Data	15.01.2019
Măsurat	Ing. G. Dobra	Scara	1:2 000
Desenat	Ing. A. Duja		
Verificat	Ing. I. Dobra		

PLAN TOPOGRAFIC
LEA 400 kV dublu circuit(un circuit echipat)
CONSTANTA NORD-MEDGIDIA SUD
Plan de situatie: 841X300, Sistem de proiectie Stereo 1970, Plan de Referinta Marza Neagra 1975

Faza: SF final

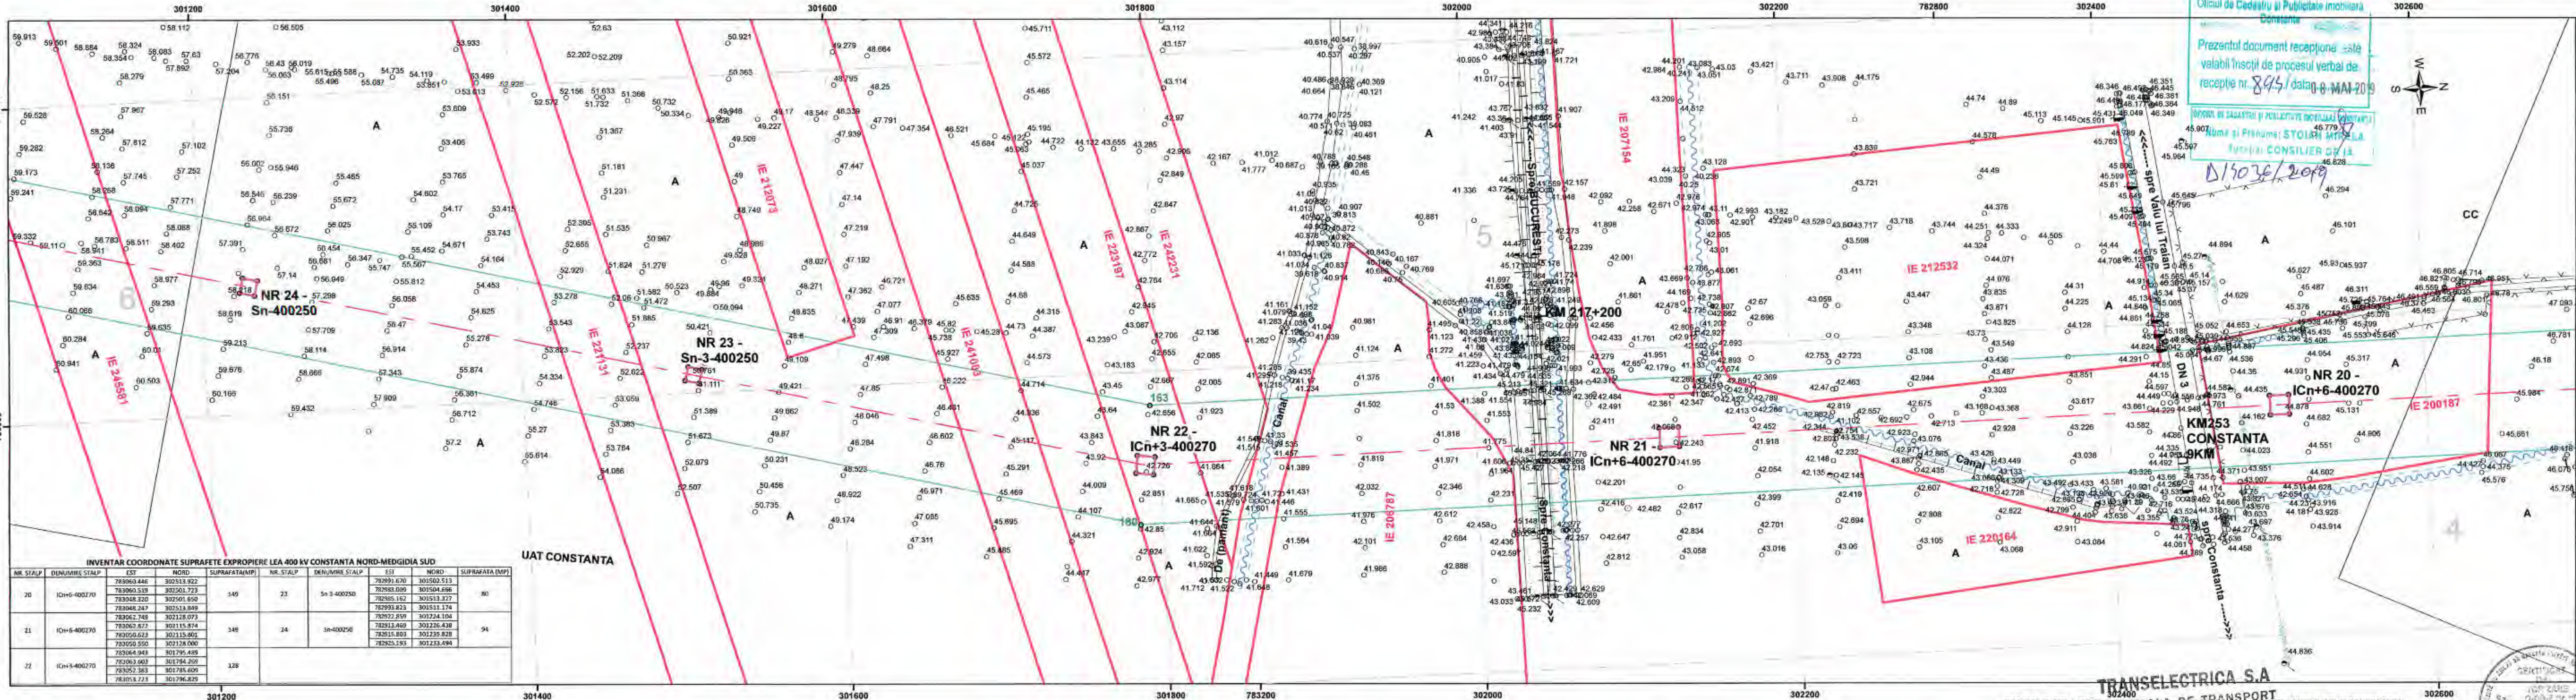

Legendă

LEA400 CONSTANTA NORD-MEDGIDIA SUD(proiectata) RETELE EXISTENTE


- LEA 400 kV CONSTANTA-MEDGIDIA (proiectata)
- LEC 400 kV CONSTANTA-MEDGIDIA (proiectata)
- Suprafata zonei studiate - 2 645 977 mp
- Puncte contur zona studiată
- Suprafata supusa exproprierii
- Imobile OCPI
- LEA 110kV
- LEA 20kV
- LEA 220kV
- LEA CF
- LIMITE
- ZID DE SPRIJIN
- TALUZ SUS
- TALUZ JOS
- MARGINE SANT
- POD
- OGLINDA APA
- MARGINE DRUM
- GARD SARMA GHIMPATA
- GARD DE PLASA
- GARD METALIC
- GARD DE LEMN
- GARD BETON
- LIMITA CONVENTIONALA
- FIR SANT
- CONSTRUCTIE PROVIZORIE
- CONSTRUCTIE
- CALE FERATA
- BETON

PUNCTE RADIATE

- Ancora
- Bulon
- Borna
- Indicator
- Borna Hectometrica
- Borna Kilometrica
- NUC
- Punct masurat
- POM
- Stalp Beton
- Stalp Beton Electric
- Semafor
- Stalp Inalta Tensiune
- Stalp lemn electric
- Stalp metal
- Stalp metalic electric
- Transformator
- Vana
- LIMITE UAT
- Planse

Schema Racordare Planse

1 ÷ 26

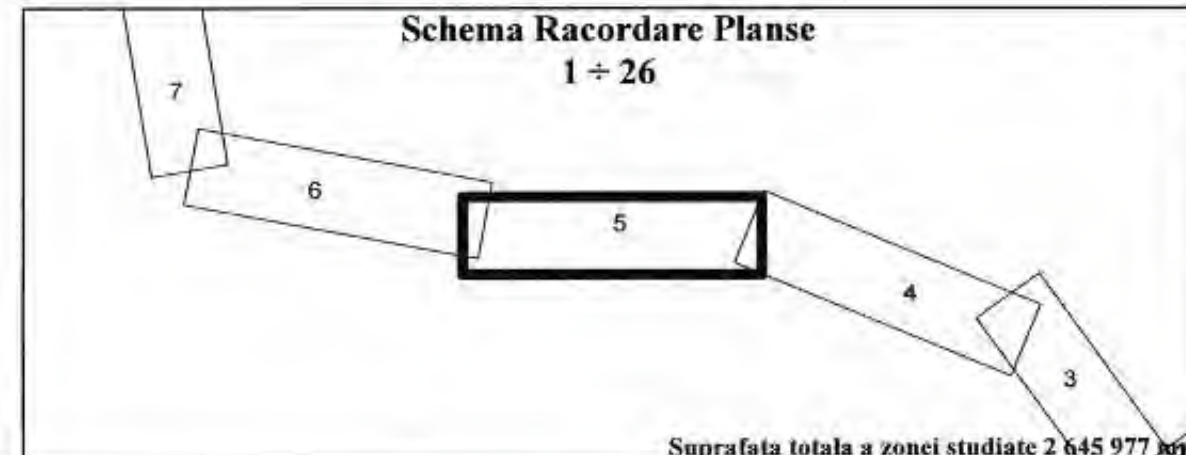

C.N.T.E.E. TRANSELECTRICA S.A. SUCURSALA DE TRANSPORT CONSTANTA

CERTIFICAT AMPLASAMENTULUI CONSTITUITE

Inginer Șef MIHAIL VILAD
B-dul Al. Lapusneanu nr. 195 A

14.03.2019
NOTA: "Zona de siguranță este de 37 m în stânga și dreapta axei de axul liniei de înaltă tensiune în zonele de teren agricol, și de 37,5 m stânga și dreapta axei de axul liniei de înaltă tensiune în zonele de teren agricol, conform Ordin nr. 4 din 9 martie 2007, act emis de Autoritatea Națională de Reglementare în Domeniul Energiei"

PROIECTANT GENERAL: INSTITUTUL DE STUDII ȘI PROIECTĂRI ENERGETICE
PROIECTARE ȘI CONSULTANȚA S.A.

BENEFICIAR: C.N.T.E.E. TRANSELECTRICA S.A. SUCURSALA DE TRANSPORT CONSTANTA

Șef Proiect Ing. I. Dobra

Măsurat Ing. G. Dobra

Desenat Ing. A. Duță

Verificat Ing. I. Dobra

PLANOPOGRAFIC
LEA 400 kV dublu circuit(un circuit echipat)
CONSTANTA NORD-MEDGIDIA SUD
proiectat în conformitate cu planșele de proiectare


Data 15.01.2019

Scara 1:2 000

Plan de situație: 841X300, Sistem de proiectare: Stereon 1970, Plan de Referință: Marza Neagră 1975

Faza: SF final

110

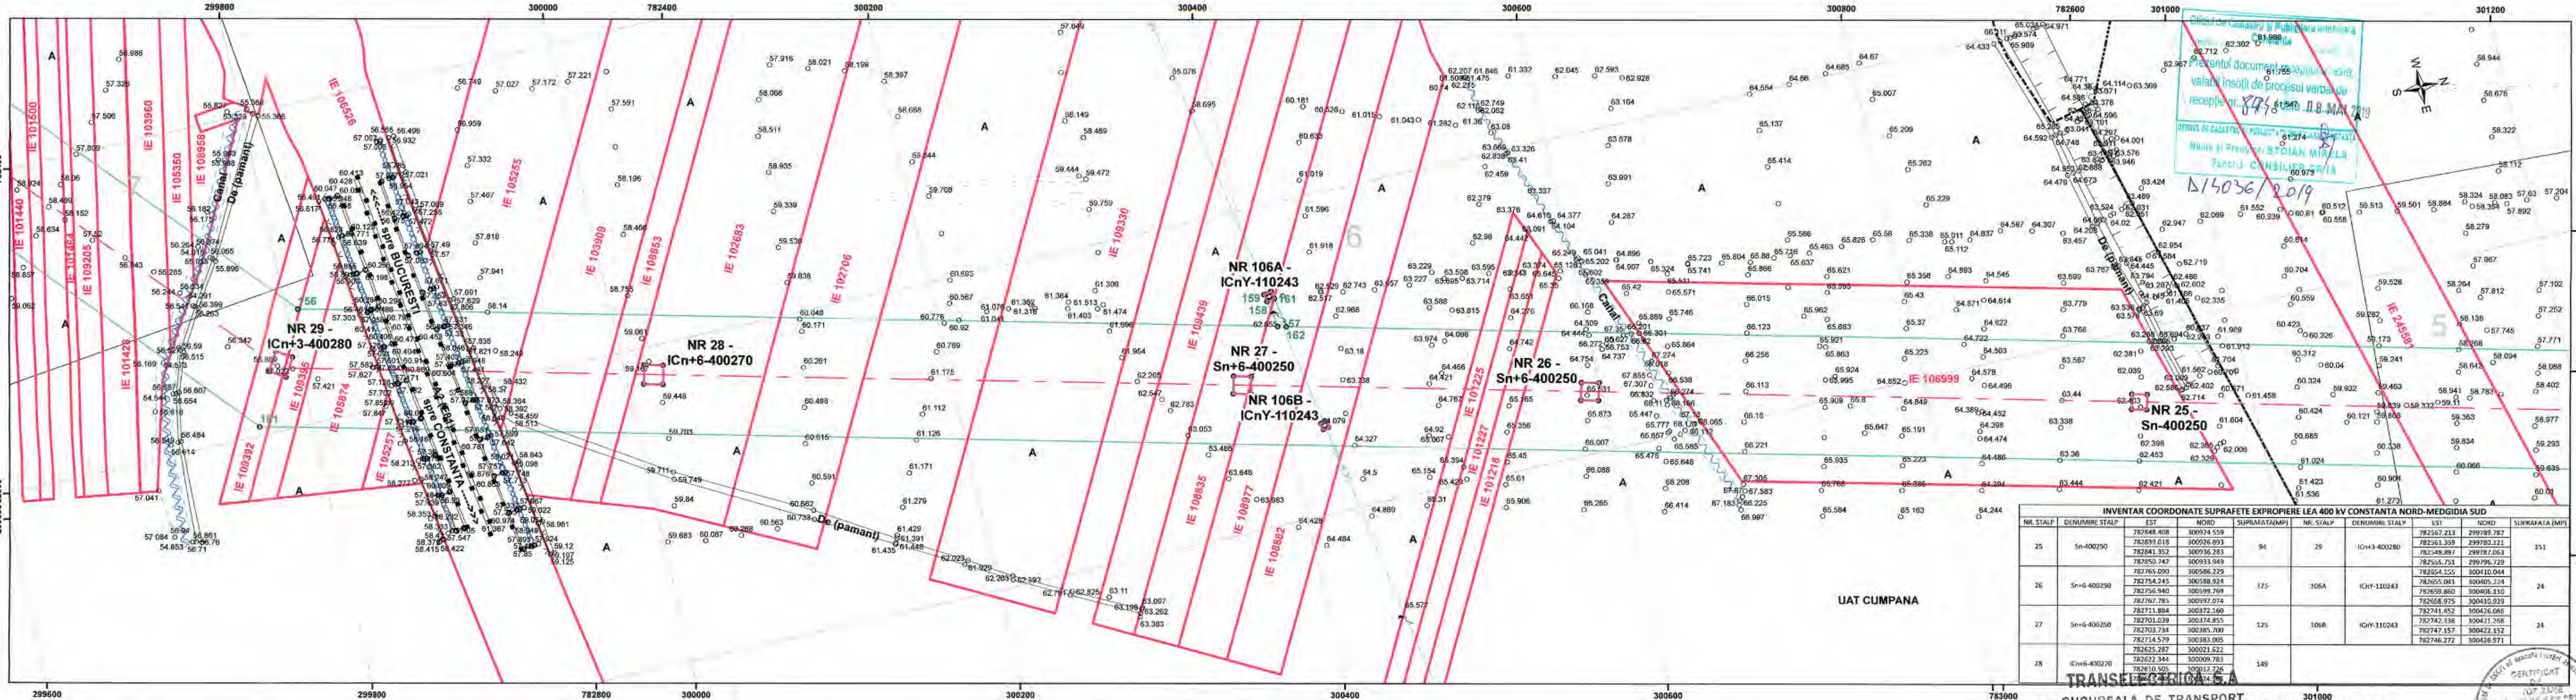

Legendă
LEA400 CONSTANTA NORD-MEDGIDIA SUD(proiectata)
LEA 400 kV CONSTANTA-MEDGIDIA (proiectata)
LEC 400 kV CONSTANTA-MEDGIDIA (proiectata)
Suprafata zonei studiate - 2 645 977 mp
Puncte contur zona studiata
Suprafata supusa expropriarii
Imobile OCPI

RETELE EXISTENTE
LEA 110kV
LEA 20kV
LEA 220kV
LEA CF
LIMITE
ZID DE SPRIJIN
TALUZ SUS

TALUZ JOS
MARGINE SANT
POD
OGLINDA APA
MARGINE DRUM
GARD SARMA GHIMPATA
GARD DE PLASA
GARD METALIC

PUNCTE RADIATE
Ancora
Bulon
Borna
Indicator
Borna Hectometrica
Borna Kilometrica

GARD DE LEMN
GARD BETON
LIMITA CONVENTIONALA
FIR SANT
CONSTRUCTIE PROVIZORIE
CONSTRUCTIE
CALE FERATA
BETON

NUC
Punct masurat
POM
Stalp Beton
Stalp Beton Electric
Semafor
Stalp Inalta Tensiune

Stalp lemn electric
Stalp metal
Stalp metalic electric
Transformator
Vana
LIMITE UAT
Planse



INVENTAR COORDONATE SUPRAFETE EXPROPIERE LEA 400 kV CONSTANTA NORD-MEDGIDIA SUD											
NR. STALP	DENUMIRE STALP	EST	NORD	SUPRAFATA(MP)	NR. STALP	DENUMIRE STALP	EST	NORD	SUPRAFATA (MP)		
25	Sn-400250	782548.408	300924.559	94	29	ICn+3-400280	782587.213	300789.787	151		
		782830.018	300226.893				782503.359	300780.121			
		782841.352	300936.783				782549.897	300781.063			
		782850.742	300933.949				782555.751	300796.729			
26	Sn+6-400250	782765.090	300586.229	125	106A	ICnY-110243	782554.155	300410.044	24		
		782754.245	300588.924				782655.041	300405.224			
		782756.940	300599.769				782659.860	300406.110			
		782767.783	300597.074				782658.975	300410.929			
27	Sn+6-400250	782711.884	300372.160	125	106B	ICnY-110243	782711.452	300426.086	24		
		782701.039	300374.855				782742.338	300421.268			
		782703.734	300385.700				782747.157	300422.152			
		782714.579	300383.005				782746.272	300426.971			
28	ICn+6-400270	782625.287	300021.622	149			782622.344	300009.783			
		782610.505	300012.726				782610.505	300012.726			
		782610.505	300012.726				782610.505	300012.726			
		782610.505	300012.726				782610.505	300012.726			

SUCURSALA DE TRANSPORT C.N.T.E.E. TRANSELECTRICA SA - SUCURSALA DE TRANSPORT CONSTANTA
CERTIFICAT AMPLASAMENT ZONE STUDIIATE
Inginer Sef M. B. LAU 1
14.03.2019
NOTA: "Zona de siguranta este de 27 m stanga, dreapta fata de axul liniei de inalta tensiune in zonele de teren agricol, si de 37,5 m stanga, dreapta fata de axul liniei de inalta tensiune in zonele de teren agricol, conform Ordin nr. 4 din 9 martie 2007, act emis de Autoritatea Nationala de Reglementare in Domeniul Energiei"

PROIECTANT GENERAL: INSTITUTUL DE STUDII SI PROIECTARI ENERGETICE PROIECTARE SI CONSULTANTA S.A.
Sef Proiect Ing. I. Dobra
Masurat Ing. G. Dobra
Desenat Ing. A. Duşa
Verificat Ing. I. Dobra

BENEFICIAR: C.N.T.E.E. TRANSELECTRICA SA. SUCURSALA DE TRANSPORT CONSTANTA
Data 15.01.2019
Scara 1:2 000

PLANTOPOGRAFIC
LEA 400 kV dublu circuit(un circuit echipat)
CONSTANTA NORD-MEDGIDIA SUD
Nr. plansa: 6
Plan de situatie: R41X308, Sistem de proiectie: Stere 1970, Plan de Referinta: Marea Neagra 1975

Faza: SF final