


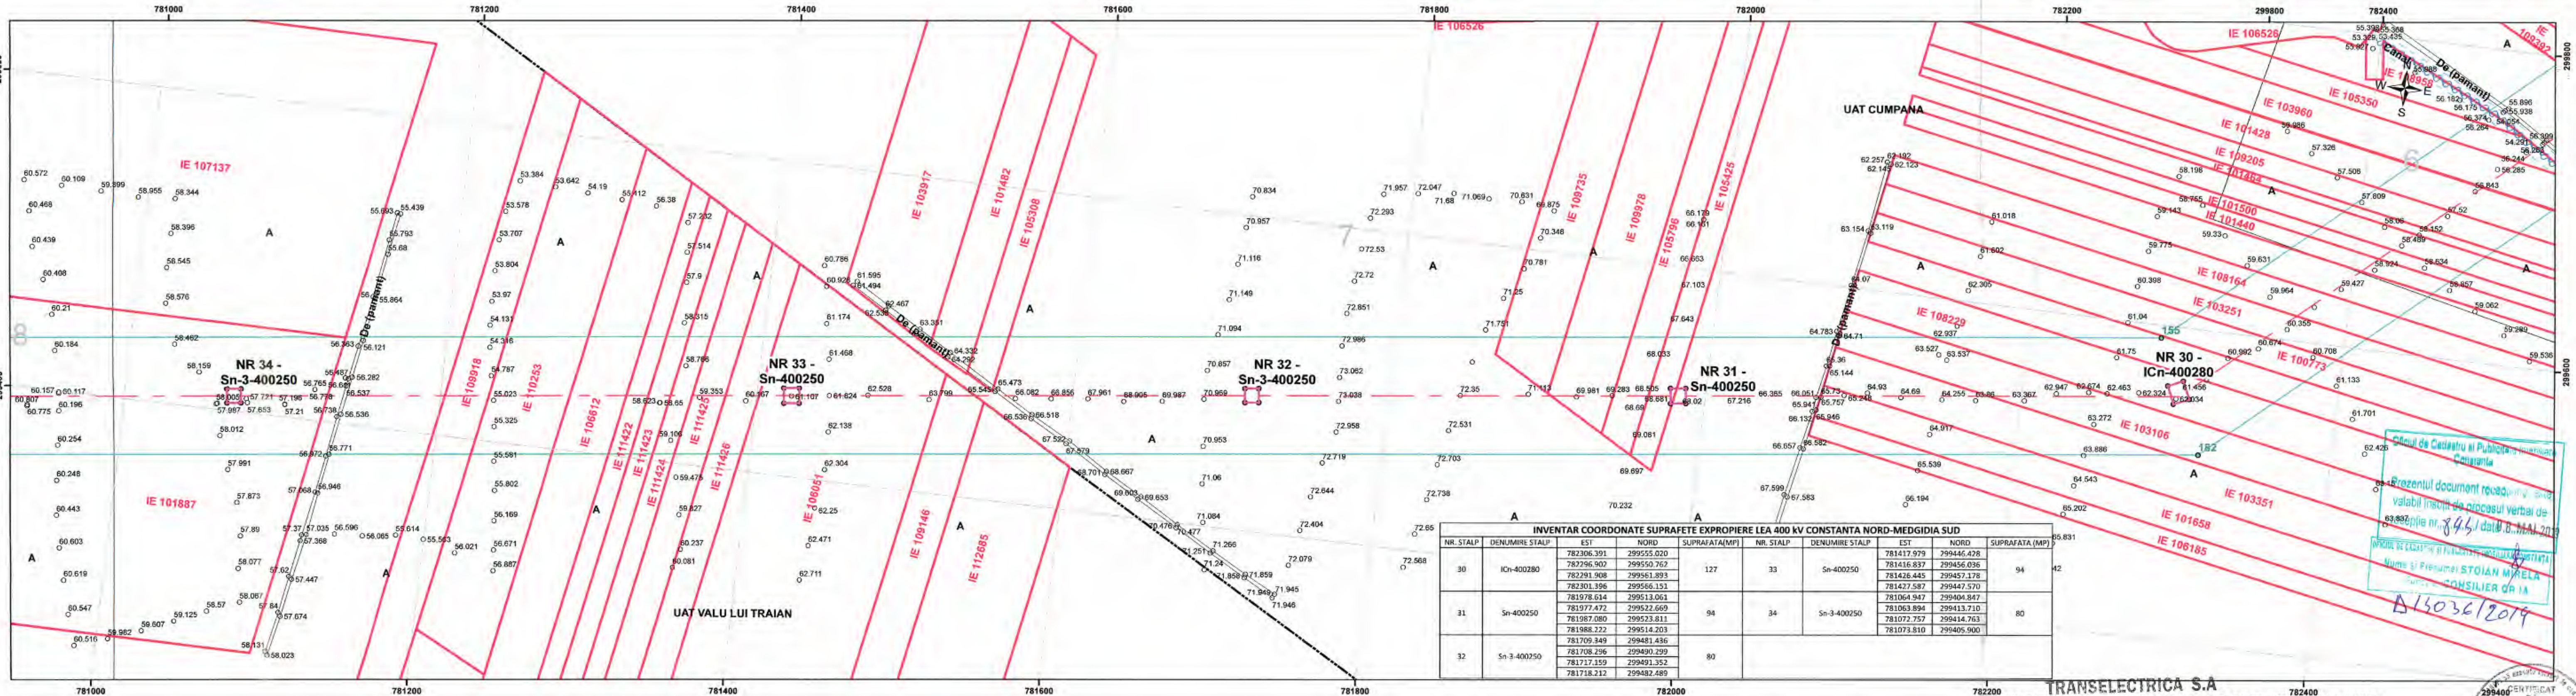

INVENTAR COORDONATE SUPRAFETE EXPROPRIE LEA 400 KV CONSTANTA NORD-MEDGIDIA SUD									
NR. STALP	DENUMIRE STALP	EST	NORD	SUPRAFATA(MP)	NR. STALP	DENUMIRE STALP	EST	NORD	SUPRAFATA(MP)
30	ICn-400280	782306.391	299555.020	127	33	Sn-400250	781417.979	299446.428	94
		782296.902	299550.762				781416.837	299456.036	
		782291.908	299561.893				781426.445	299457.178	
		782301.396	299566.151				781427.587	299447.570	
31	Sn-400250	781978.614	299513.061	94	34	Sn-3-400250	781064.947	299404.847	80
		781977.472	299522.669				781063.894	299413.710	
		781987.080	299523.811				781072.757	299414.763	
		781988.222	299514.203				781073.810	299405.900	
32	Sn-3-400250	781709.349	299481.436	80			781708.296	299490.299	
		781708.296	299490.299				781717.159	299491.352	
		781717.159	299491.352				781718.212	299482.489	
		781718.212	299482.489						

Legenda

LEA400 CONSTANTA NORD-MEDGIDIA SUD(proiectata)

- LEA 400 kV CONSTANTA-MEDGIDIA (proiectata)
- LEC 400 kV CONSTANTA-MEDGIDIA (proiectata)
- Suprafata zonei studiate - 2 645 977 mp
- Puncte contur zona studiata
- Suprafata supusa expropriarii
- Imobile OCPI

RETELE EXISTENTE

- LEA 110kV
- LEA 20kV
- LEA 220kV
- LEA CF

LIMITE

- ZID DE SPRIJIN
- TALUZ SUS

TALUZ JOS

- MARGINE SANT
- POD
- OGLINDA APA
- MARGINE DRUM
- GARD SARMA GHIMPATA
- GARD DE PLASA
- GARD METALIC

GARD DE LEMN

- GARD BETON
- LIMITA CONVENTIONALA
- FIR SANT
- CONSTRUCTIE PROVIZORIE
- CONSTRUCTIE
- CALE FERATA
- BETON

PUNCTE RADIATE

- Ancora
- Bulon
- Borna
- Indicator
- Borna Hectometrica
- Borna Kilometrica

NUC


- Punct masurat
- POM
- Stalp Beton
- Stalp Beton Electric
- Semafor
- Stalp Inalta Tensiune

Stalp lemn electric

- Stalp metal
- Stalp metalic electric
- Transformator
- Vana

LIMITE UAT

- Planse

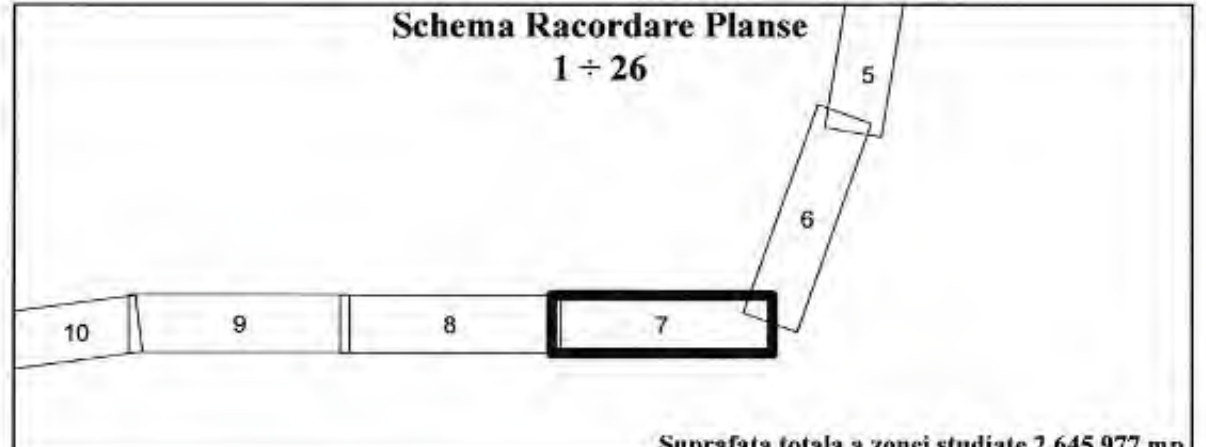

TRANSELECTRICA S.A.

C.N.T.E.E. TRANSELECTRICA S.A. SUCURSALA DE TRANSPORT CONSTANTA

CERTIFIC AMPLASAMENTUL ZONEI STUDIATE

Inginer Sef MIHAI VLAD

14.03.2019

NOTA: "Zona de siguranta este de 27 m stanga, dreapta fata de axul liniei de inalta tensiune in zonele de padure si de 37,5 m stanga, dreapta fata de axul liniei de inalta tensiune in zonele de teren agricol, conform Ordin nr. 4 din 9 martie 2007, act emis de Autoritatea Nationala de Reglementare in Domeniul Energetic"

PROIECTANT GENERAL: INSTITUTUL DE STUDII SI PROIECTARI ENERGETICE			BENEFICIAR: C.N.T.E.E. TRANSELECTRICA S.A. SUCURSALA DE TRANSPORT CONSTANTA		
PROIECTARE SI CONSULTANTA S.A.					
Şef Proiect	Ing. I. Dobra		Data	15.01.2019	
Măsurat	Ing. G. Dobra		Scara	1:2 000	
Desenat	Ing. A. Duja				
Verificat	Ing. I. Dobra				

PLANOPOGRAFIC


LEA 400 kV dublu circuit(un circuit echipat)

CONSTANTA NORD-MEDGIDIA SUD

plan de situatie: 841X300, Sistem de proiectie Stereon 1970, Plan de Referinta Marza Neagra 1975

Nr. plansa: 7

Faza: SF final

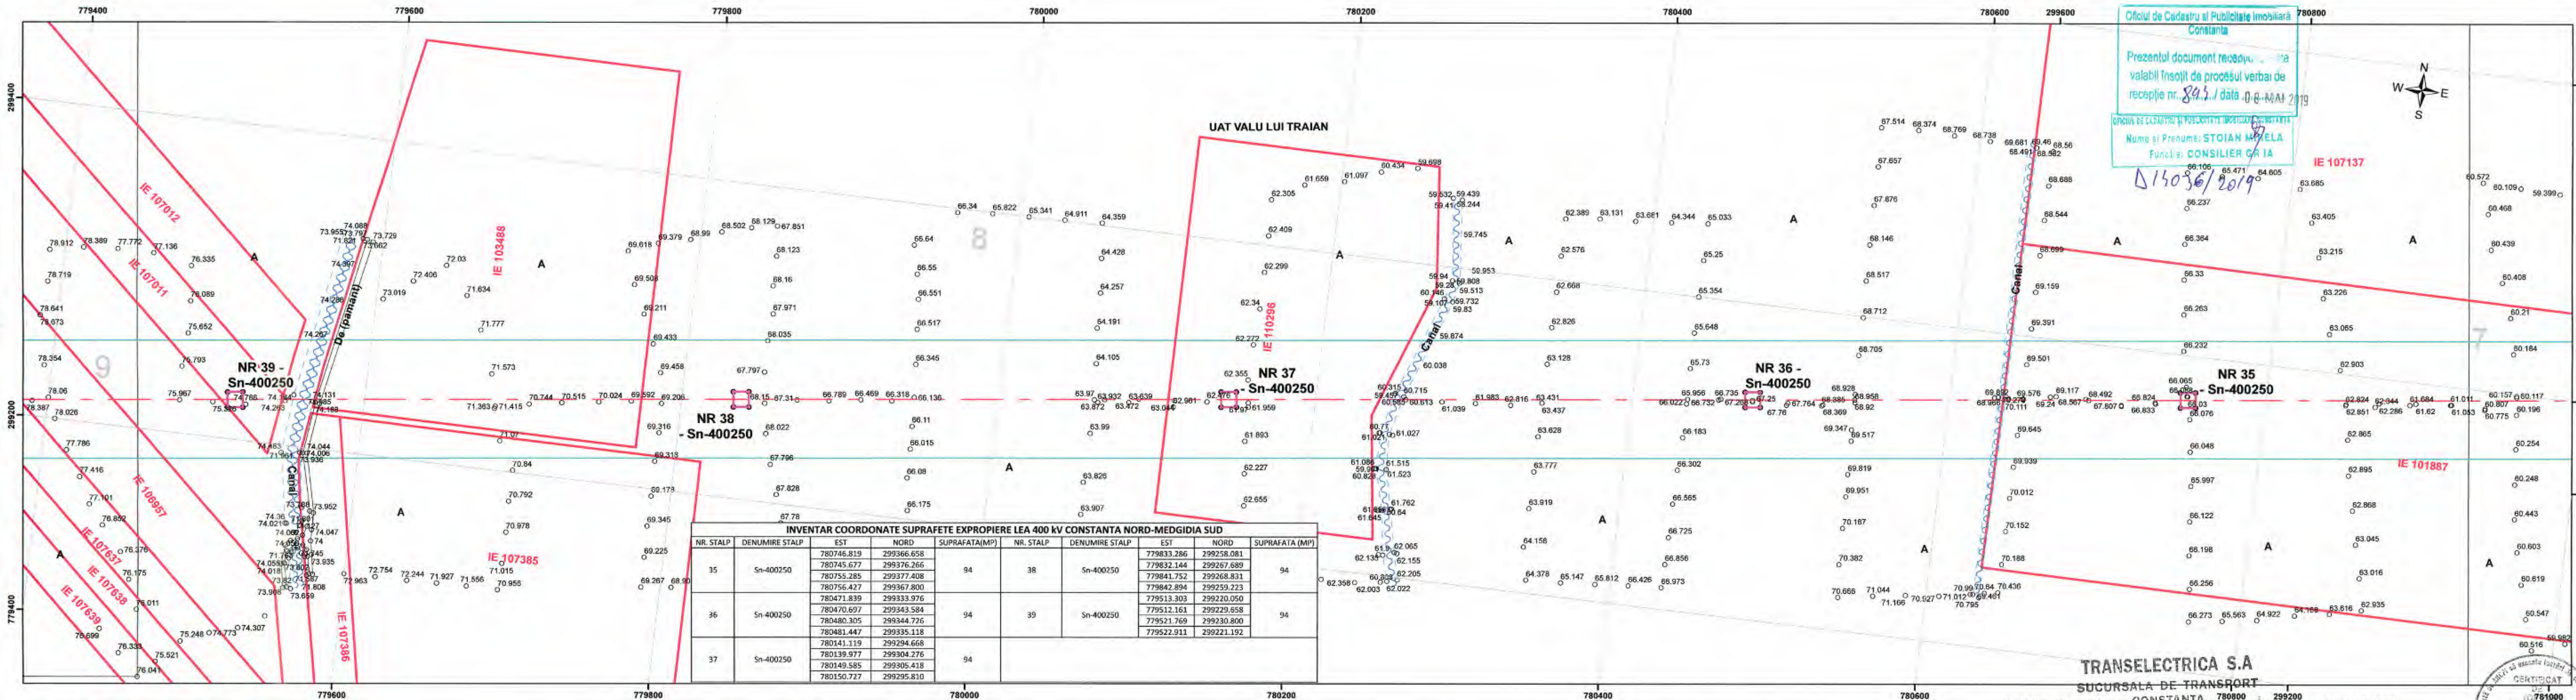

Oficiul de Cadastru și Publicitate Imobiliară
Constanța

Prezentul document reprezintă
planul valabil însoțit de procesul verbal de
recepție nr. 845/ data 08.04.2019

Oficiul de Cadastru și Publicitate Imobiliară
Constanța

Nume și Prenume: STOIAN MIHAELA
Funcție: CONSILIER GR. I A

14.03.2019

INVENTAR COORDONATE SUPRAFETE EXPROPIERE LEA 400 kV CONSTANTA NORD-MEDGIDIA SUD									
NR. STALP	DENUMIRE STALP	EST	NORD	SUPRAFATA(MP)	NR. STALP	DENUMIRE STALP	EST	NORD	SUPRAFATA(MP)
35	Sn-400250	780746.819	299366.658	94	38	Sn-400250	779833.286	299258.081	94
		780745.677	299376.266				779832.144	299267.689	
		780753.285	299377.408				779841.752	299268.831	
		780756.427	299367.800				779842.894	299259.223	
36	Sn-400250	780471.839	299333.976	94	39	Sn-400250	779513.303	299220.050	94
		780470.697	299343.584				779512.161	299229.658	
		780480.305	299344.726				779521.769	299230.800	
		780481.447	299335.118				779522.911	299221.192	
37	Sn-400250	780141.119	299294.668	94					
		780139.977	299304.276						
		780149.585	299305.418						
		780150.727	299295.810						

Legendă

LEA400 CONSTANTA NORD-MEDGIDIA SUD(proiectata) RETELE EXISTENTE

- LEA 400 kV CONSTANTA-MEDGIDIA (proiectata)
- LEC 400 kV CONSTANTA-MEDGIDIA (proiectata)
- Suprafata zonei studiate - 2 645 977 mp
- Puncte contur zona studiata
- Suprafata supusa expropriarii
- Imobile OCPI

LIMITE

- ZID DE SPRIJIN
- TALUZ SUS

TALUZ JOS

MARGINE SANT

POD

OGLINDA APA

MARGINE DRUM

GARD SARMA GHIMPATA

GARD DE PLASA

GARD METALIC

GARD DE LEMN

GARD BETON

LIMITA CONVENTIONALA

FIR SANT

CONSTRUCTIE PROVIZORIE

CONSTRUCTIE

CALE FERATA

BETON

PUNCTE RADIATE


- Ancora
- Bulon
- Borna
- Indicator
- Borna Hectometrica
- Borna Kilometrica

PUNCTE RADIATE

- NUC
- Punct masurat
- POM
- Stalp Beton
- Stalp Beton Electric
- Semafor
- Stalp Inalta Tensiune

PUNCTE RADIATE

- Stalp lemn electric
- Stalp metal
- Stalp metalic electric
- Transformator
- Vana
- LIMITE UAT
- Planse

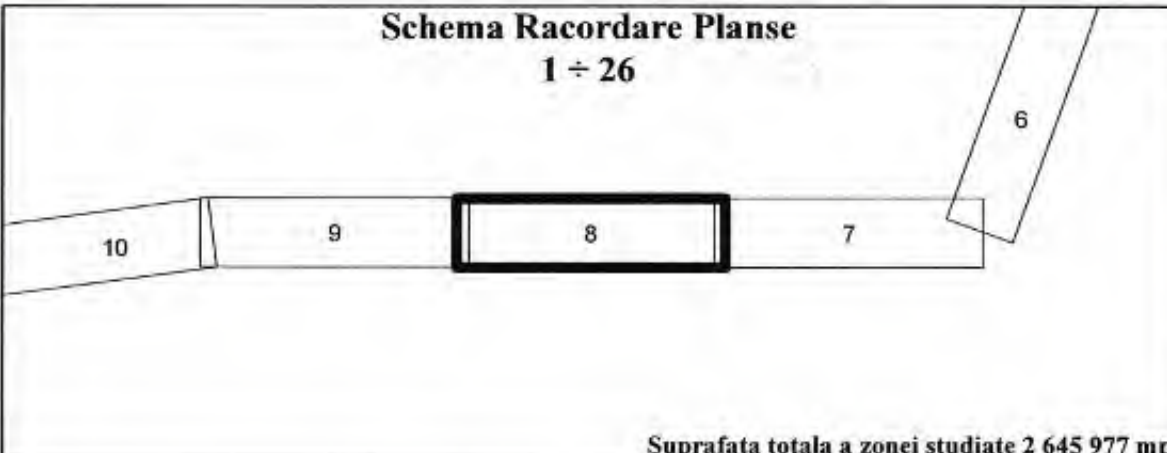

TRANSELECTRICA S.A.
SUCURSALA DE TRANSPORT

C.N.T.E.E. TRANSELECTRICA S.A. SUCURSALA DE TRANSPORT CONSTANTA
CERTIFICAT AMPLASAMENTUL ZONEI STUDIATE
Inginer Sef MIHAI VLAD BI. LAV 1
14.03.2019
CONSTANTA - 900472

NOTA: "Zona de siguranță este de 27 m stânga, dreapta față de axul liniei de înaltă tensiune în zonele de pădure, și de 37,5 m stânga, dreapta față de axul liniei de înaltă tensiune în zonele de teren agricol, conform Ordin nr. 4 din 9 martie 2007, act emis de Autoritatea Națională de Reglementare în Domeniul Energiei"


PROIECTANT GENERAL: INSTITUTUL DE STUDII ȘI PROIECTĂRI ENERGETICE PROIECTARE ȘI CONSULTANȚA S.A.			BENEFICIAR: C.N.T.E.E. TRANSELECTRICA S.A. SUCURSALA DE TRANSPORT CONSTANTA		
Șef Proiect	Ing. I. Dobra		Data	15.01.2019	
Măsurat	Ing. G. Dobra		Scara	1:2 000	
Desenat	Ing. A. Duță				
Verificat	Ing. I. Dobra				

PLAN TOPOGRAFIC
LEA 400 kV dublu circuit(un circuit echipat)
CONSTANTA NORD-MEDGIDA SUD
Plan de situație: 841X300, Sistem de proiecție Stere 1970, Plan de Referință Marea Neagră 1975

Nr. planșă: 8

Faza: SF final



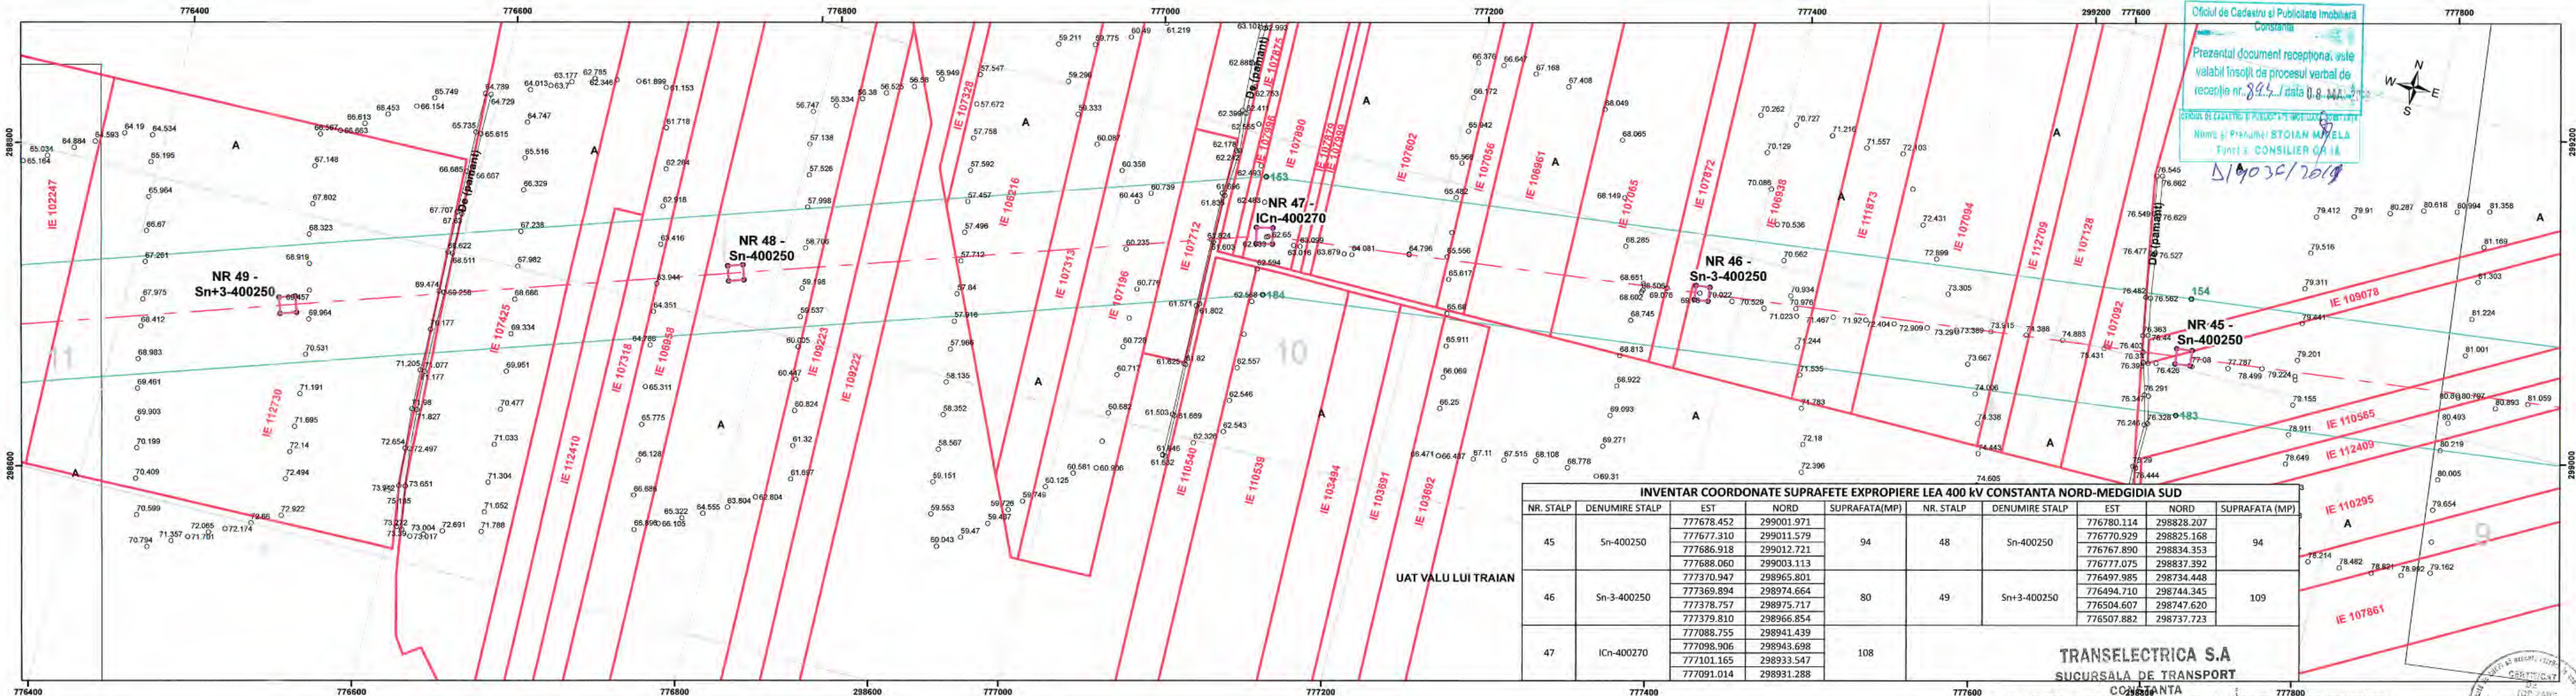

Oficiu de Cadastru și Publicitate Imobiliară
Constanța

Prezentul document receptionat, este
valabil însoțit de procesul verbal de
recepție nr. 894 / data 09.01.2019

NUME ȘI PRENUME: STOIAN MIHAILA
FUNCTIE: CONSILIER CADASTRAL

19/03/2019

INVENTAR COORDONATE SUPRAFETE EXPROPRIERE LEA 400 kV CONSTANTA NORD-MEDGIDIA SUD									
NR. STALP	DENUMIRE STALP	EST	NORD	SUPRAFATA(MP)	NR. STALP	DENUMIRE STALP	EST	NORD	SUPRAFATA (MP)
45	Sn-400250	777678.452	299001.971	94	48	Sn-400250	776780.114	298828.207	94
		777677.310	299011.579				776770.929	298825.168	
		777686.918	299012.721				776767.890	298834.353	
		777688.060	299003.113				776777.075	298837.392	
46	Sn-3-400250	777370.947	298965.801	80	49	Sn+3-400250	776497.985	298734.448	109
		777369.894	298974.664				776494.710	298744.345	
		777378.757	298975.717				776504.607	298747.620	
		777379.810	298966.854				776507.882	298737.723	
47	ICn-400270	777088.755	298941.439	108					
		777098.906	298943.698						
		777101.165	298933.547						
		777091.014	298931.288						

TRANSELECTRICA S.A.
SUCURSALA DE TRANSPORT
CONSTANTA

Legendă

LEA400 CONSTANTA NORD-MEDGIDIA SUD(proiectata) RELETE EXISTENTE

- LEA 400 kV CONSTANTA-MEDGIDIA (proiectata)
- LEC 400 kV CONSTANTA-MEDGIDIA (proiectata)
- Suprafata zonei studiate - 2 645 977 mp
- Puncte contur zona studiată
- Suprafata supusa expropriarii
- Imobile OCPI

LIMITE

- ZID DE SPRIJIN
- TALUZ SUS

- TALUZ JOS
- MARGINE SANT
- POD
- OGLINDA APA
- MARGINE DRUM
- GARD SARMA GHIMPATA
- GARD DE PLASA
- TALUZ SUS


- GARD DE LEMN
- GARD BETON
- LIMITA CONVENTIONALA
- FIR SANT
- CONSTRUCTIE PROVIZORIE
- CONSTRUCTIE
- CALE FERATA
- BETON

PUNCTE RADIATE

- Ancora
- Bulon
- Borna
- Indicator
- Borna Hectometrica
- Borna Kilometrica

- NUC
- Punct masurat
- POM
- Stalp Beton
- Stalp Beton Electric
- Semafor
- Stalp Inalta Tensiune

- Stalp lemn electric
- Stalp metal
- Stalp metalic electric
- Transformator
- Vana
- LIMITE UAT
- Planse

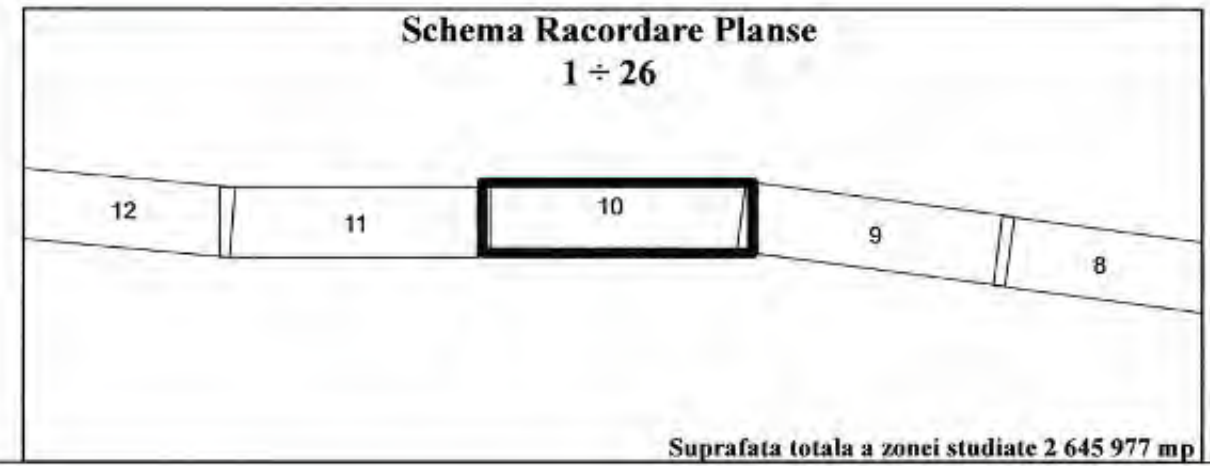


C.N.T.E.E. TRANSELECTRICA S.A. - SUCURSALA DE TRANSPORT CONSTANTA
CERTIFICAT AMPLASAMENTUL ZONEI STUDIATE
Inginer Sef MIHAIL VLADE
14.03.2019
CONSTANTA - 900472

NOTA: "Zona de siguranță este de 27 m stânga, dreapta față de axul liniei de înaltă tensiune în zonele de pădure și de 37,5 m stânga, dreapta față de axul liniei de înaltă tensiune în zonele de teren agricol, conform Ordin nr. 4 din 9 martie 2007, act emis de Autoritatea Națională de Reglementare în Domeniul Energiei"

PROIECTANT GENERAL: INSTITUTUL DE STUDII ȘI PROIECTARE ENERGETICE PROIECTARE ȘI CONSULTANȚA S.A.			BENEFICIAR: C.N.T.E.E. TRANSELECTRICA S.A. SUCURSALA DE TRANSPORT CONSTANTA		
Șef Proiect	Ing. I. Dobra		PLAN TOPOGRAFIC LEA 400 kV dublu circuit(un circuit echipat) CONSTANTA NORD-MEDGIDIA SUD proiect executiv pentru etape de proiectare, proiectare și execuție SUCURSALA DE TRANSPORT CONSTANTA		
Măsurat	Ing. G. Dobra				
Desenat	Ing. A. Duță				
Verificat	Ing. I. Dobra				
			Data	15.01.2019	
			Scara	1:2 000	
			Plan de situație: 841X300, Sistem de proiecție Stereo 1970, Plan de Referință Marea Neagră 1975		
			Faza: SF final		



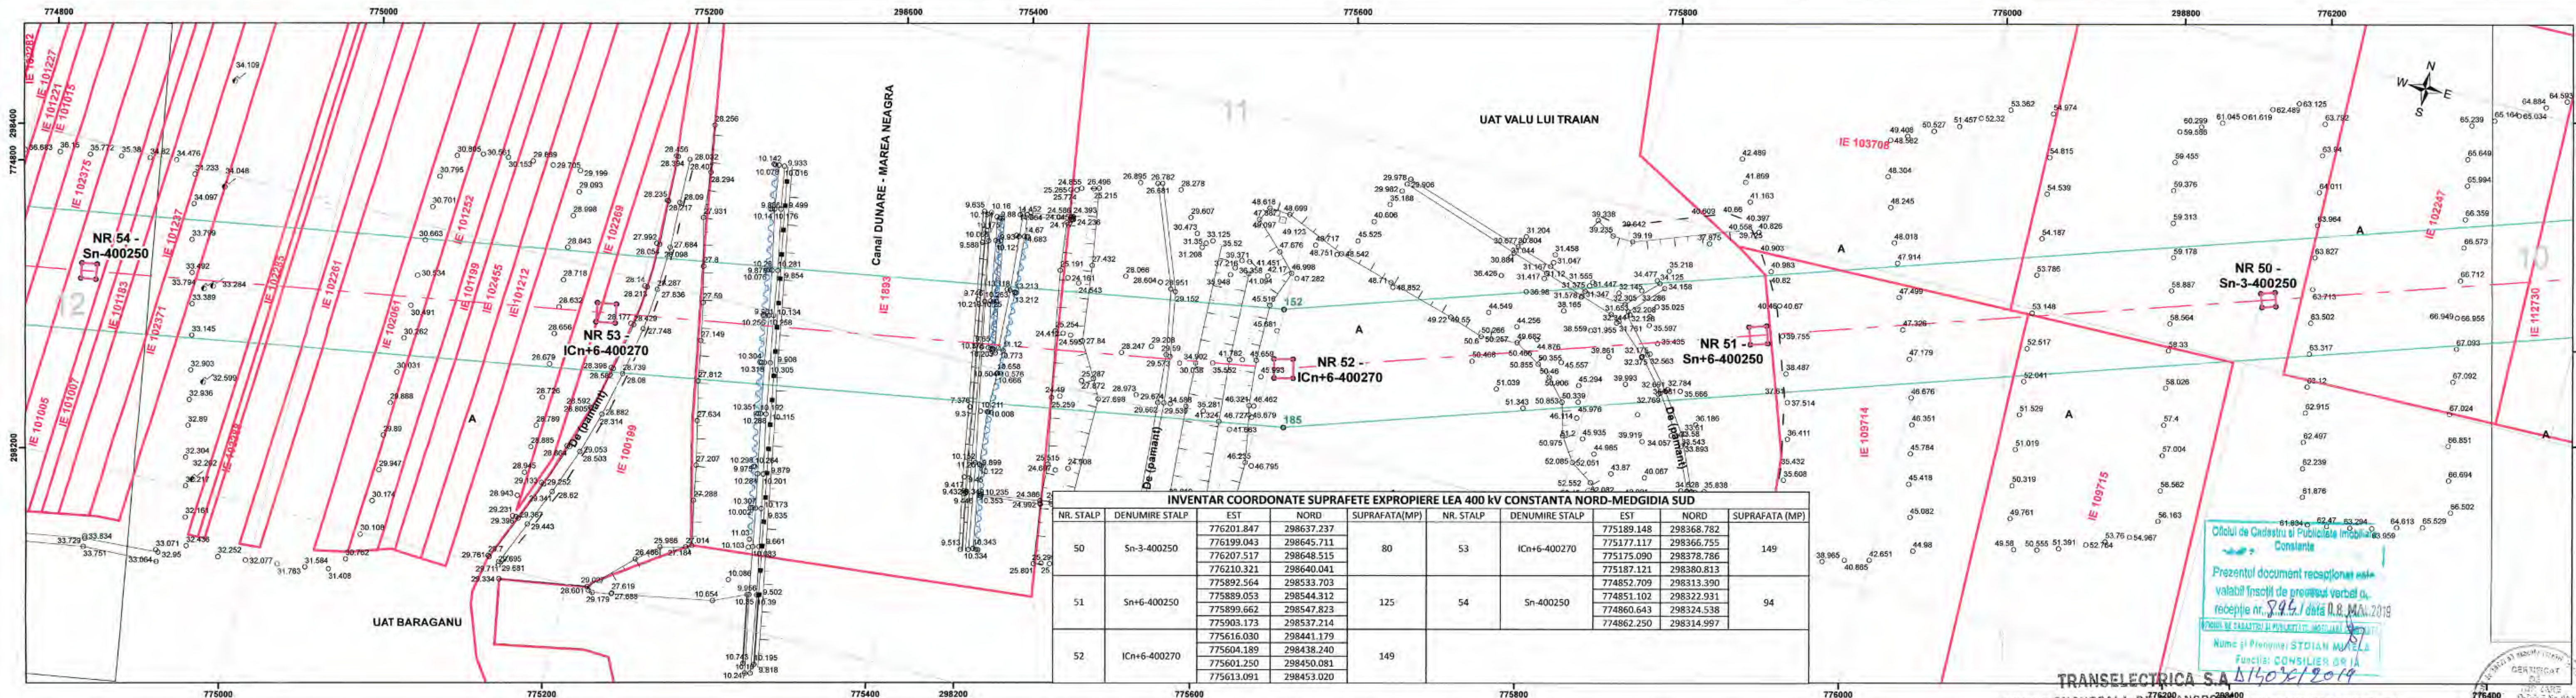

INVENTAR COORDONATE SUPRAFETE EXPROPIERE LEA 400 kV CONSTANTA NORD-MEDGIDIA SUD									
NR. STALP	DENUMIRE STALP	EST	NORD	SUPRAFATA(MP)	NR. STALP	DENUMIRE STALP	EST	NORD	SUPRAFATA (MP)
50	Sn-3-400250	776201.847	298637.237	80	53	ICn+6-400270	775189.148	298368.782	149
		776199.043	298645.711				775177.117	298366.755	
		776207.517	298648.515				775175.090	298378.786	
		776210.321	298640.041				775187.121	298380.813	
51	Sn+6-400250	775892.564	298533.703	125	54	Sn-400250	774852.709	298313.390	94
		775889.053	298544.312				774851.102	298322.931	
		775899.662	298547.823				774860.643	298324.538	
		775903.173	298537.214				774862.250	298314.997	
52	ICn+6-400270	775616.030	298441.179	149					
		775604.189	298438.240						
		775601.250	298450.081						
		775613.091	298453.020						

Legendă

LEA400 CONSTANTA NORD-MEDGIDIA SUD(proiectata) RETELE EXISTENTE


- LEA 400 kV CONSTANTA-MEDGIDIA (proiectata)
- LEC 400 kV CONSTANTA-MEDGIDIA (proiectata)
- Suprafata zonei studiate - 2 645 977 mp
- Puncte contur zona studiata
- Suprafata supusa expropriarii
- Imobile OCPI
- LEA 110kV
- LEA 20kV
- LEA 220kV
- LEA CF
- LIMITE
- ZID DE SPRIJIN
- TALUZ SUS
- TALUZ JOS
- MARGINE SANT
- POD
- OGLINDA APA
- MARGINE DRUM
- GARD SARMA GHIMPATA
- GARD DE PLASA
- GARD METALIC
- GARD DE LEMN
- GARD BETON
- LIMITA CONVENTIONALA
- FIR SANT
- CONSTRUCTIE PROVIZORIE
- CONSTRUCTIE
- CALE FERATA
- BETON

PUNCTE RADIATE

- Ancora
- Bulon
- Borna
- Indicator
- Borna Hectometrica
- Borna Kilometrica
- NUC
- Punct masurat
- POM
- Stalp Beton
- Stalp Beton Electric
- Semafor
- Stalp Inalta Tensiune
- Stalp lemn electric
- Stalp metal
- Stalp metalic electric
- Transformator
- Vana
- LIMITE UAT
- Planse

Schema Racordare Planse

1 ÷ 26

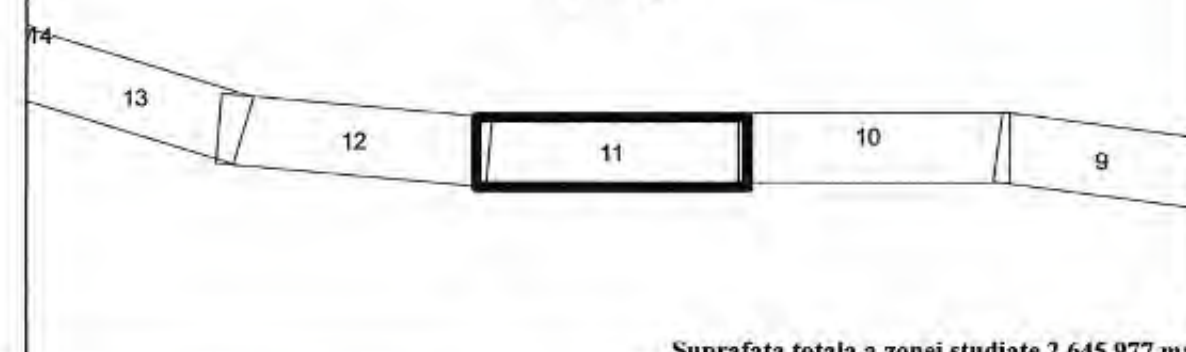

TRANSELECTRICA S.A. SUCURSALA DE TRANSPORT CONSTANTA

C.N.T.E.E. TRANSELECTRICA S.A. SUCURSALA DE TRANSPORT CONSTANTA


CERTIFICAT AMPLASAMENTULUI STUDIULUI

Inginer Șef Mihail I. Dobra

14.03.2019

NOTA: "Zona de siguranță este de 27 m stânga și dreapta față de axul liniei de înaltă tensiune în zonele de teren agricol, și de 37,5 m stânga și dreapta față de axul liniei de înaltă tensiune în zonele de teren agricol, conform Ordin nr. 4 din 9 martie 2007, act emis de Autoritatea Națională de Reglementare în Domeniul Energiei"

PROIECTANT GENERAL: INSTITUTUL DE STUDII ȘI PROIECTĂRI ENERGETICE PROIECTARE ȘI CONSULTANȚA S.A.			BENEFICIAR: C.N.T.E.E. TRANSELECTRICA S.A. SUCURSALA DE TRANSPORT CONSTANTA		
Șef Proiect	Ing. I. Dobra		Data	15.01.2019	
Măsurat	Ing. G. Dobra		PLAN TOPOGRAFIC	LEA 400 kV dublu circuit(un circuit echipat) CONSTANTA NORD-MEDGIDIA SUD	Faza: SF final
Desenat	Ing. A. Duță		Scara	1:2 000	
Verificat	Ing. I. Dobra				

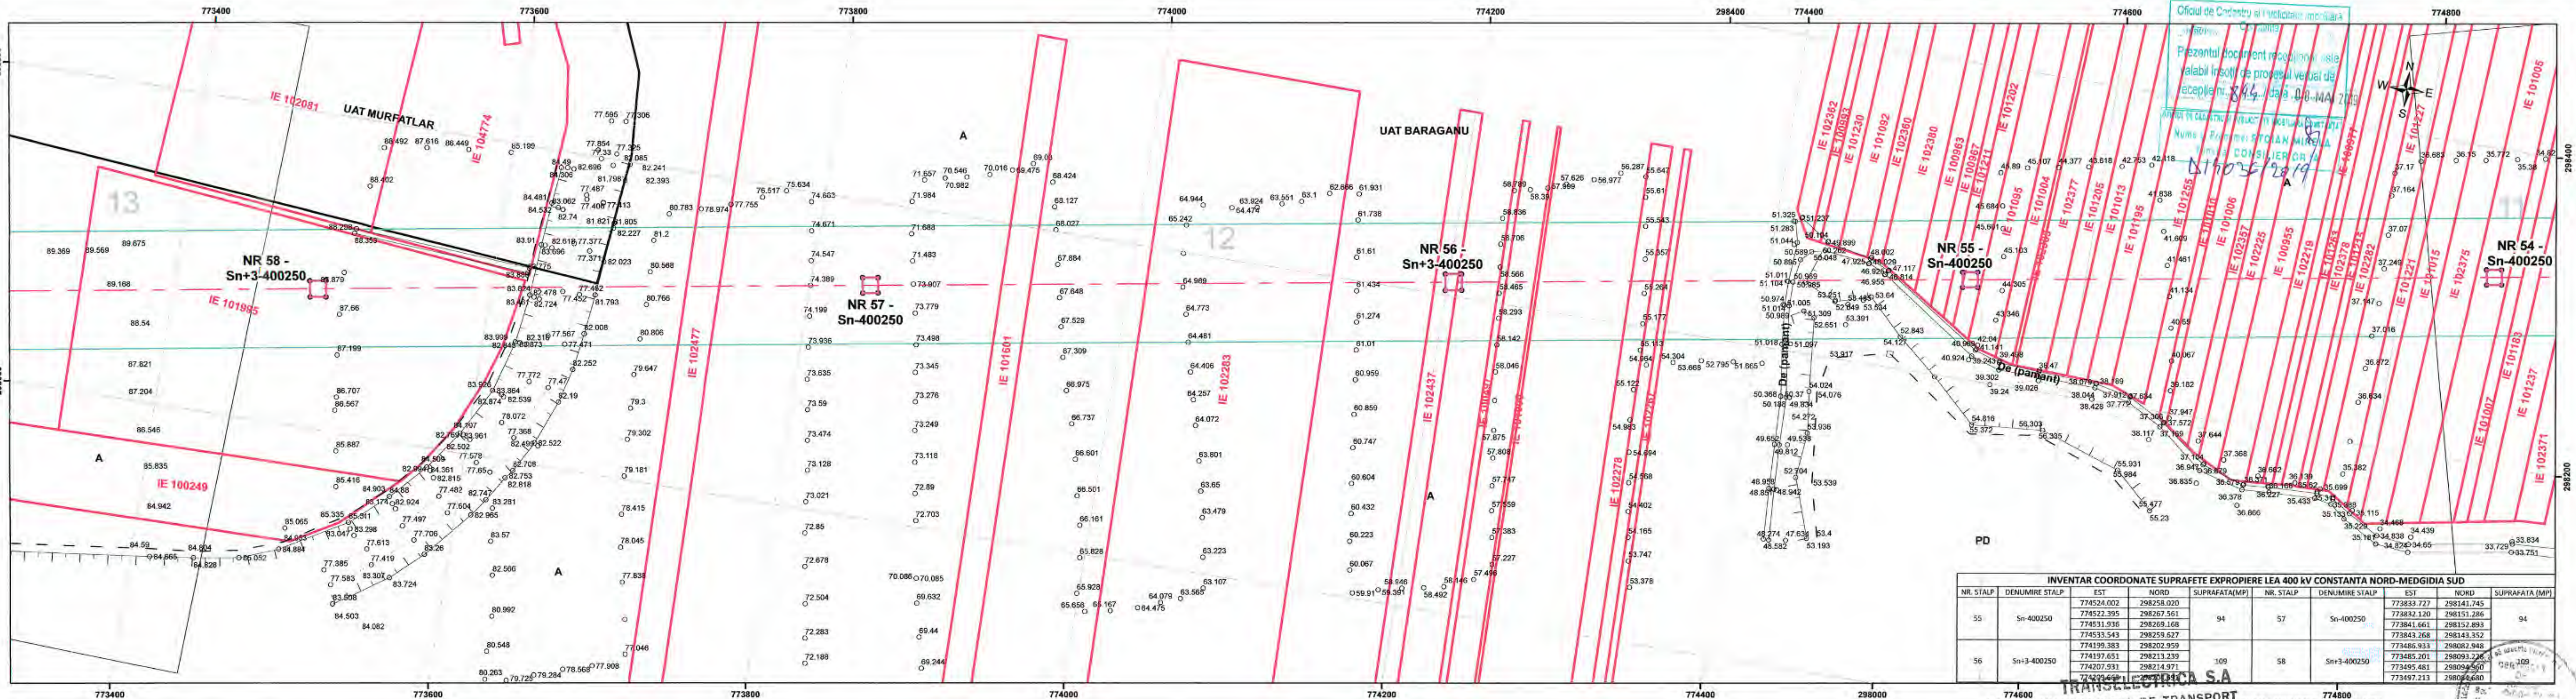

INVENTAR COORDONATE SUPRAFETE EXPROPIERE LEA 400 kV CONSTANTA NORD-MEDGIDIA SUD								
NR. STALP	DENUMIRE STALP	EST	NORD	SUPRAFATA(MP)	NR. STALP	DENUMIRE STALP	EST	NORD
55	Sn-400250	774524.002	298258.020	94	57	Sn-400250	773833.727	298141.745
		774522.395	298267.561				773832.120	298151.286
		774531.936	298269.168				773841.661	298152.893
		774533.543	298259.627				773843.268	298143.352
56	Sn+3-400250	774199.383	298202.959	109	58	Sn+3-400250	773486.383	298082.948
		774197.651	298213.239				773485.201	298093.226
		774207.931	298214.971				773495.481	298094.560
		774223.661	298214.971				773497.213	298094.680

Legendă

LEA400 CONSTANTA NORD-MEDGIDIA SUD(proiectata)

LEA 400 kV CONSTANTA-MEDGIDIA (proiectata)

LEC 400 kV CONSTANTA-MEDGIDIA (proiectata)

Suprafata zonei studiate - 2 645 977 mp

Puncte contur zona studiata

Suprafata supusa expropriarii

Imobile OCPI

RETELE EXISTENTE

LEA 110kV

LEA 20kV

LEA 220kV

LEA CF

LIMITE

ZID DE SPRIJIN

TALUZ SUS

TALUZ JOS

MARGINE SANT

POD

OGLINDA APA

MARGINE DRUM

GARD SARMA GHIMPATA

GARD DE PLASA

TALUZ SUS

GARD DE LEMN

GARD BETON

LIMITA CONVENTIONALA

FIR SANT

CONSTRUCTIE PROVIZORIE

CONSTRUCTIE

CALE FERATA

BETON

PUNCTE RADIATE

Ancora

Bulon

Borna

Indicator

Borna Hectometrica

Borna Kilometrica

NUC

Punct masurat

POM

Stalp Beton

Stalp Beton Electric

Semafor

Stalp Inalta Tensiune

Stalp lemn electric

Stalp metal

Stalp metalic electric

Transformator

Vana

LIMITE UAT

Planse

C.N.T.E.E. TRANSELECTRICA S.A. - SUCURSALA DE TRANSPORT CONSTANTA

CERTIFICAT AMPLASAMENTULUI STUDIAT

Inginer Șef MIHAI VLAD

14.03.2019

NOTA: "Zona de siguranță este de 27 m stânga și dreapta față de axul liniei de înaltă tensiune în zonele de pădure, și de 37,5 m stânga și dreapta față de axul liniei de înaltă tensiune în zonele de teren agricol, conform Ordin nr. 4 din 9 martie 2007, act emis de Autoritatea Națională de Reglementare în Domeniul Energiei"

PROIECTANT GENERAL: INSTITUTUL DE STUDII ȘI PROIECTĂRI ENERGETICE

PROIECTARE ȘI CONSULTANȚA S.A.

Șef Proiect Ing. I. Dobra

Măsurat Ing. G. Dobra

Desenat Ing. A. Duță

Verificat Ing. I. Dobra

BENEFICIAR: C.N.T.E.E. TRANSELECTRICA S.A. SUCURSALA DE TRANSPORT CONSTANTA

PLAN TOPOGRAFIC

LEA 400 kV dublu circuit (un circuit echipat)

CONSTANTA NORD-MEDGIDIA SUD

proiect de amplasament pentru zona de studiu (planșa de proiectare)


22.02.2019

Plan de situație: 841X300, Sistem de proiecție: Stereografic 1970, Plan de Referință: Marea Neagră 1975

Data 15.01.2019

Scara 1:2 000

Faza: SF final

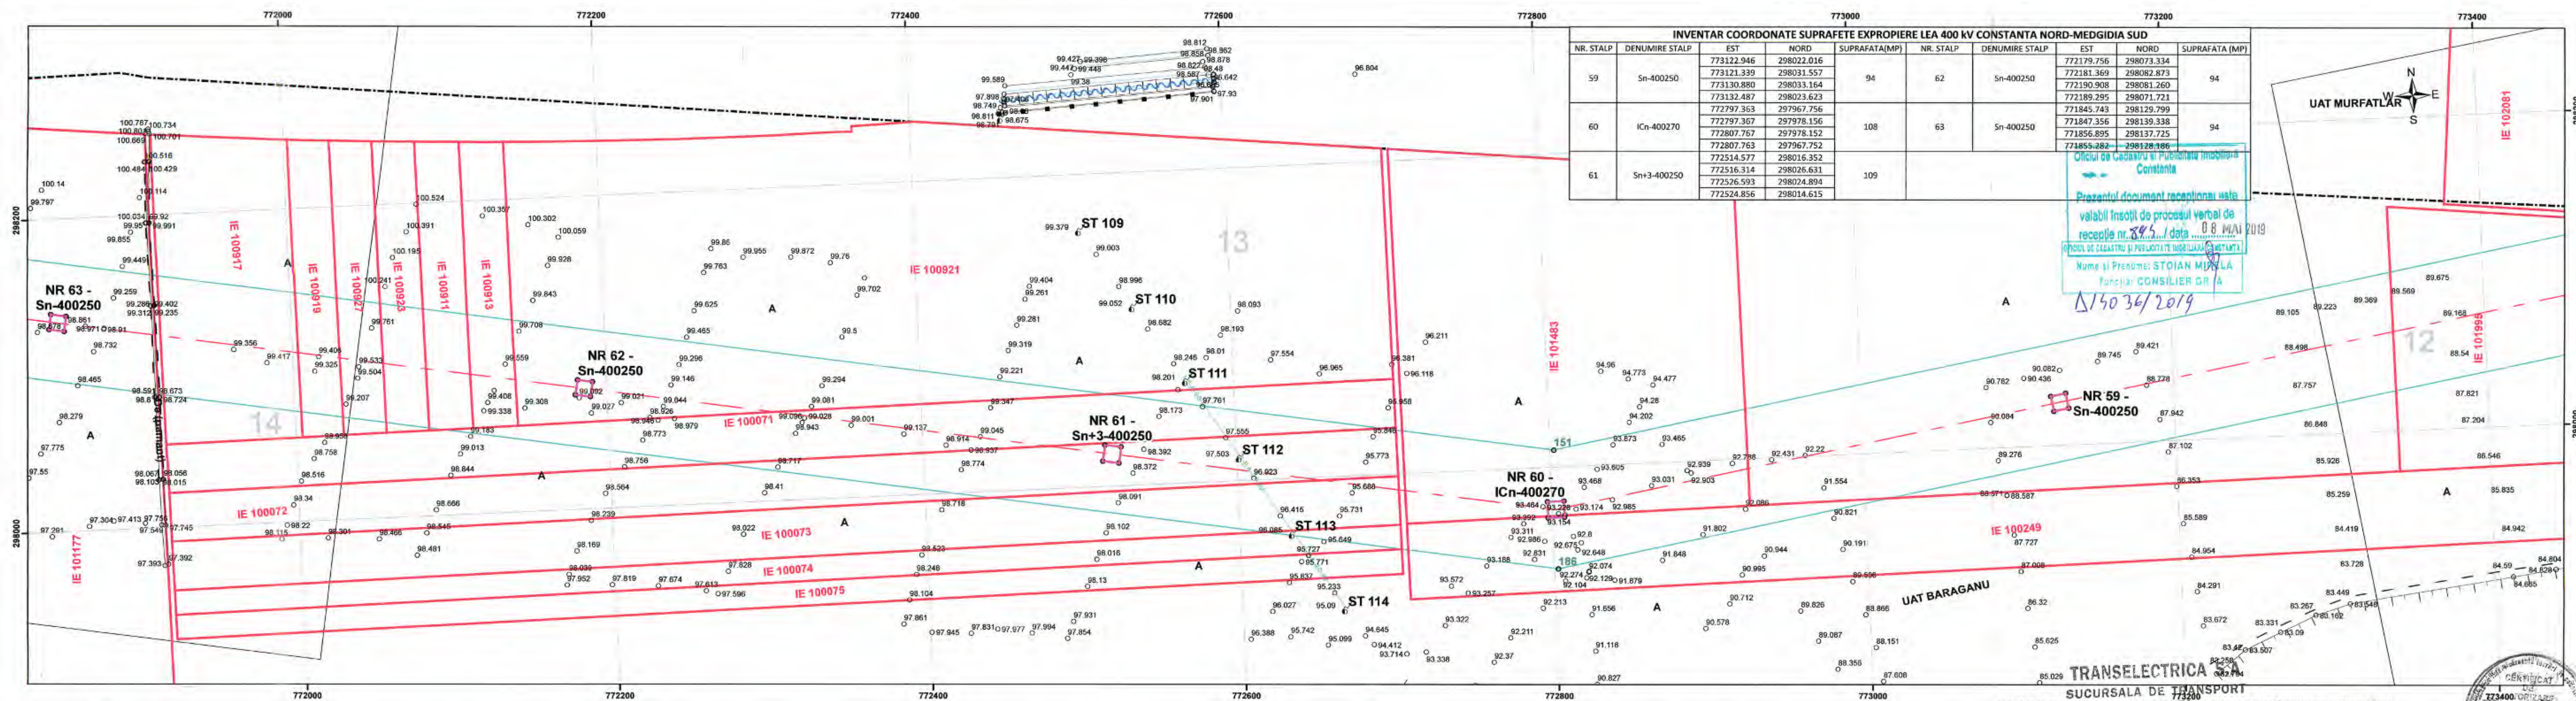

INVENTAR COORDONATE SUPRAFETE EXPROPIERE LEA 400 KV CONSTANTA NORD-MEDGIDIA SUD							
NR. STALP	DENUMIRE STALP	EST	NORD	SUPRAFATA(MP)	NR. STALP	DENUMIRE STALP	SUPRAFATA (MP)
59	Sn-400250	773122.946	298022.016	94	62	Sn-400250	94
		773121.339	298031.557				
		773130.880	298033.164				
		773132.487	298023.623				
60	ICn-400270	772797.363	297967.756	108	63	Sn-400250	94
		772797.367	297978.156				
		772807.767	297978.152				
		772807.763	297967.752				
61	Sn+3-400250	772514.577	298016.352	109			
		772516.314	298026.631				
		772526.593	298024.894				
		772524.856	298014.615				

Oficiu de Cadastru și Publicitate Imobiliară
Constanța

Prezentul document recepțional este
valabil însoțit de procesul verbal de
recepție nr. 895 / data 08 MAI 2019

Oficiu de Cadastru și Publicitate Imobiliară
Constanța

Nume și Prenume: STOIAN MURFATLAR
Funcția: CONSILIER GR A

Δ/5036/2019


Legendă
LEA400 CONSTANTA NORD-MEDGIDIA SUD(proiectata)
LEA 400 kV CONSTANTA-MEDGIDIA (proiectata)
LEC 400 kV CONSTANTA-MEDGIDIA (proiectata)
Suprafata zonei studiate - 2 645 977 mp
Puncte contur zona studiată
Suprafata supusa exproprierii
Imobile OCPI

RETELE EXISTENTE
LEA 110kV
LEA 20kV
LEA 220kV
LEA CF
TALUZ JOS
MARGINE SANT
POD
OGLINDA APA
MARGINE DRUM
GARD SARMĂ GHIMPATĂ
GARD DE PLASĂ
GARD METALIC
ZID DE SPRIJIN
TALUZ SUS

LIMITE
GARD DE LEMN
GARD BETON
LIMITA CONVENTIONALA
FIR SANT
CONSTRUCTIE PROVIZORIE
CONSTRUCTIE
CALE FERATĂ
BETON

PUNCTE RADIATE
Ancora
Bulon
Borna
Indicator
Borna Hectometrica
Borna Kilometrica
NUC
Punct masurat
POM
Stalp Beton
Stalp Beton Electric
Semafor
Stalp Inalta Tensiune

Alte simboluri:
Stalp lemn electric
Stalp metal
Stalp metalic electric
Transformator
Vana
LIMITE UAT
Planse

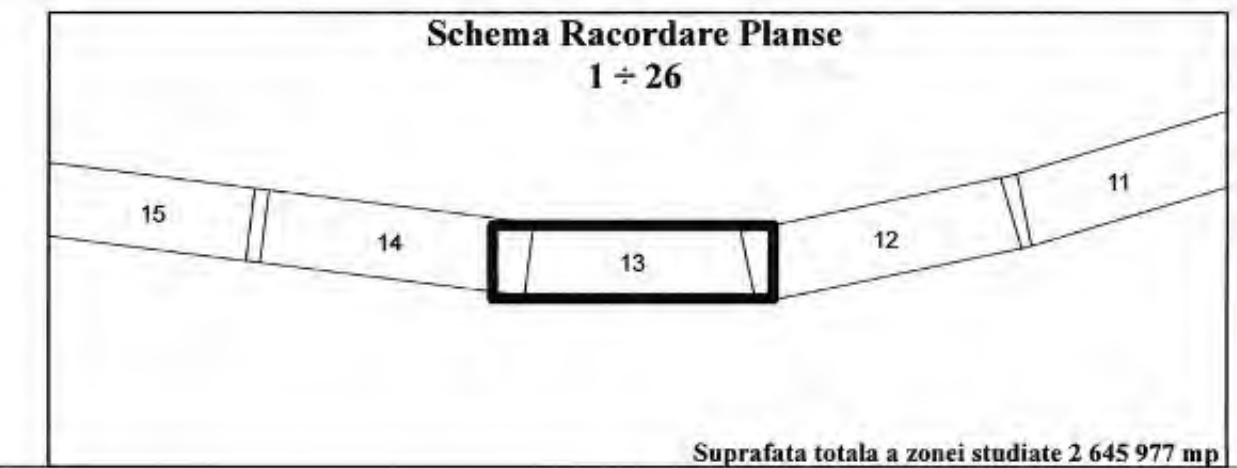


TRANSELECTRICA S.A.
SUCURSALA DE TRANSPORT CONSTANTA

C.N.T.E.E. TRANSELECTRICA S.A. SUCURSALA DE TRANSPORT CONSTANTA
CERTIFICAM PLASAMENTUL ZONEI STUDIATE
Inginer Șef MIHAIL VLAD B. LAV 1
14.03.2019
NOTA: "Zona de studiu este de 27 m lățime, deasupra față de axul liniei de înaltă tensiune în zonele de pădure și de 37,5 m stânga, dreapta față de axul liniei de înaltă tensiune în zonele de teren agricol, conform Ordin nr. 4 din 9 martie 2007, act emis de Autoritatea Națională de Reglementare în Domeniul Energiei"

PROIECTANT GENERAL: INSTITUTUL DE STUDII ȘI PROIECTĂRI ENERGETICE PROIECTARE ȘI CONSULTANȚA S.A.			BENEFICIAR: C.N.T.E.E. TRANSELECTRICA S.A. SUCURSALA DE TRANSPORT CONSTANTA		
Șef Proiect	Ing. I. Dobra		Data	15.01.2019	
Măsurat	Ing. G. Dobra		Scara	1:2 000	
Desenat	Ing. A. Duță				
Verificat	Ing. I. Dobra				

PLANTOPOGRAFIC
LEA 400 kV dublu circuit (un circuit echipat)
CONSTANTA NORD-MEDGIDIA SUD
Plan de situație: 841X360, Sistem de proiecție Stereo 1970, Plan de Referință Marea Neagră 1975
Nr. planșă: 13
Faza: SF final



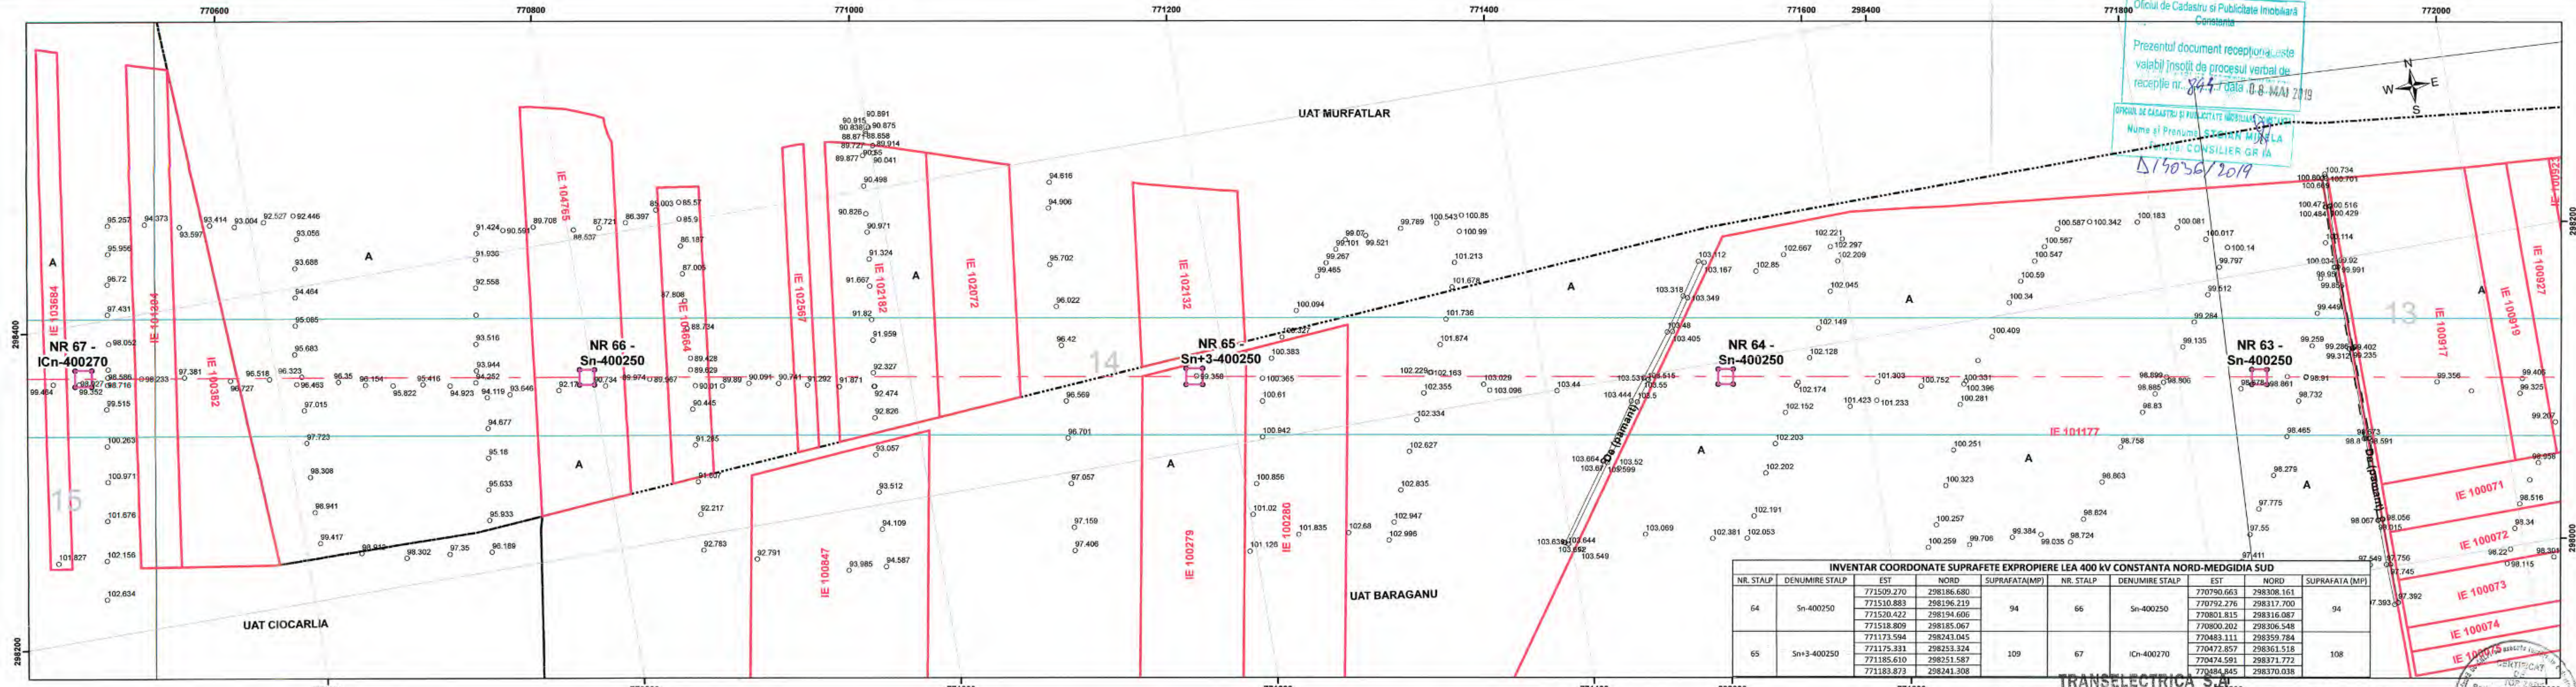

Oficiul de Cadastru și Publicitate Imobiliară
Constanța
Prezentul document recepțional este
valabil însoțit de procesul verbal de
recepție nr. 844/ data 08.05.2019
Nume și Prenume: ȘTEFAN MIHAILA
Funcție: CONSILIER GR I A
Δ15036/2019

INVENTAR COORDONATE SUPRAFETE EXPROPIERE LEA 400 kV CONSTANTA NORD-MEDGIDIA SUD									
NR. STALP	DENUMIRE STALP	EST	NORD	SUPRAFATA(MP)	NR. STALP	DENUMIRE STALP	EST	NORD	SUPRAFATA (MP)
64	Sn-400250	771509.270	298186.680	94	66	Sn-400250	770790.663	298308.161	94
		771510.883	298196.219				770792.276	298317.700	
		771520.422	298194.606				770801.815	298316.087	
		771518.809	298185.067				770800.202	298306.548	
65	Sn+3-400250	771173.594	298243.045	109	67	ICn-400270	770483.111	298359.784	108
		771175.331	298253.324				770472.857	298361.518	
		771185.610	298251.587				770474.591	298371.772	
		771183.873	298241.308				770484.845	298370.038	

Legendă
LEA400 CONSTANTA NORD-MEDGIDIA SUD(proiectata)
LEA 400 kV CONSTANTA-MEDGIDIA (proiectata)
LEC 400 kV CONSTANTA-MEDGIDIA (proiectata)
Suprafata zonei studiate - 2 645 977 mp
Puncte contur zona studiata
Suprafata supusa exproprierii
Imobile OCPI


RETELE EXISTENTE
LEA 110kV
LEA 20kV
LEA 220kV
LEA CF
LEA CF

LIMITE
ZID DE SPRIJIN
TALUZ JOS
MARGINE SANT
POD
OGLINDA APA
MARGINE DRUM
GARD SARMA GHIMPATA
GARD DE PLASA
GARD METALIC
CONSTRUCTIE
CALE FERATA
BETON

PUNCTE RADIATE
Ancora
Bulon
Borna
Indicator
Borna Hectometrica
Borna Kilometrica

NUC
Punct masurat
POM
Stalp Beton
Stalp Beton Electric
Semafor
Stalp Inalta Tensiune

Stalp lemn electric
Stalp metal
Stalp metalic electric
Transformator
Vana
LIMITE UAT
Planse

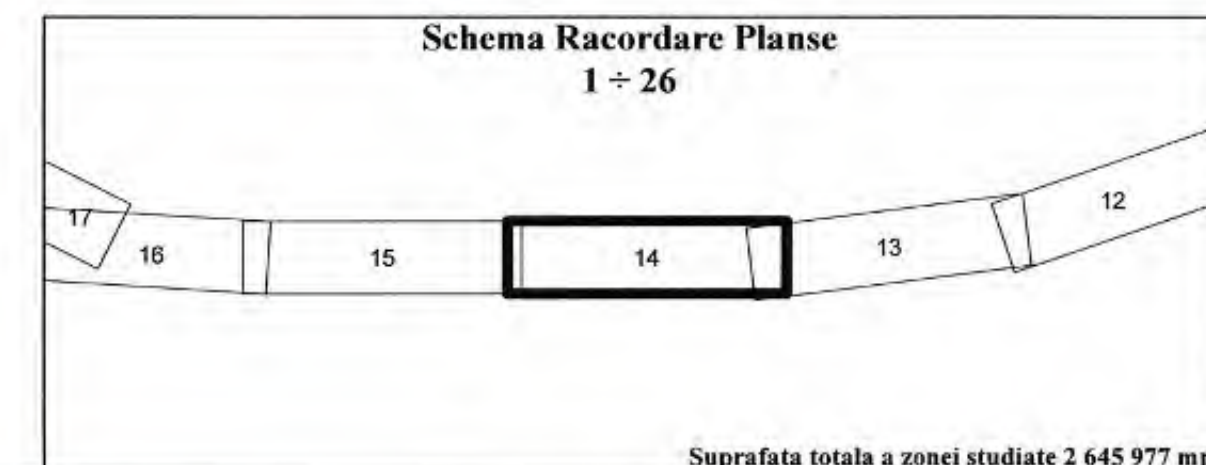


TRANSELECTRICA S.A.
SUCURSALA DE TRANSPORT CONSTANTA
C.N.T.E.E. TRANSELECTRICA S.A. SUCURSALA DE TRANSPORT CONSTANTA
CERTIFIC AMPLASAMENTUL ZONEI STUDIATE
Inginer Șef MIHAI VLAD
14.03.2019 B-dul Al. Lapusneanu nr. 195 A
NOTA: "Zona de siguranță este de 27 m stânga, dreapta față de axul liniei de înaltă tensiune în zonele de pădure, și de 37,5 m stânga, dreapta față de axul liniei de înaltă tensiune în zonele de teren agricol, conform Ordin nr. 4 din 9 martie 2007, act emis de Autoritatea Națională de Reglementare în Domeniul Energiei"

PROIECTANT GENERAL: INSTITUTUL DE STUDII ȘI PROIECTĂRI ENERGETICE PROIECTARE ȘI CONSULTANTA S.A.			BENEFICIAR: C.N.T.E.E. TRANSELECTRICA S.A. SUCURSALA DE TRANSPORT CONSTANTA		
Șef Proiect	Ing. I. Dobra		Data	15.01.2019	
Măsurat	Ing. G. Dobra		Scara	1:2 000	
Desenat	Ing. A. Duță				
Verificat	Ing. I. Dobra				

PLANTOPOGRAFIC
LEA 400 kV dublu circuit (un circuit echipat)
CONSTANTA NORD-MEDGIDIA SUD
proiect executat pe teren de studiu publicat în planșă topografică
255201/11 ca modificarea la proiectul de studiu
Nr. planșă: 14
Plan de situație: 841X300, Sistem de proiecție Stereografic 1970, Plan de Referință Marea Neagră 1975

Faza: SF final

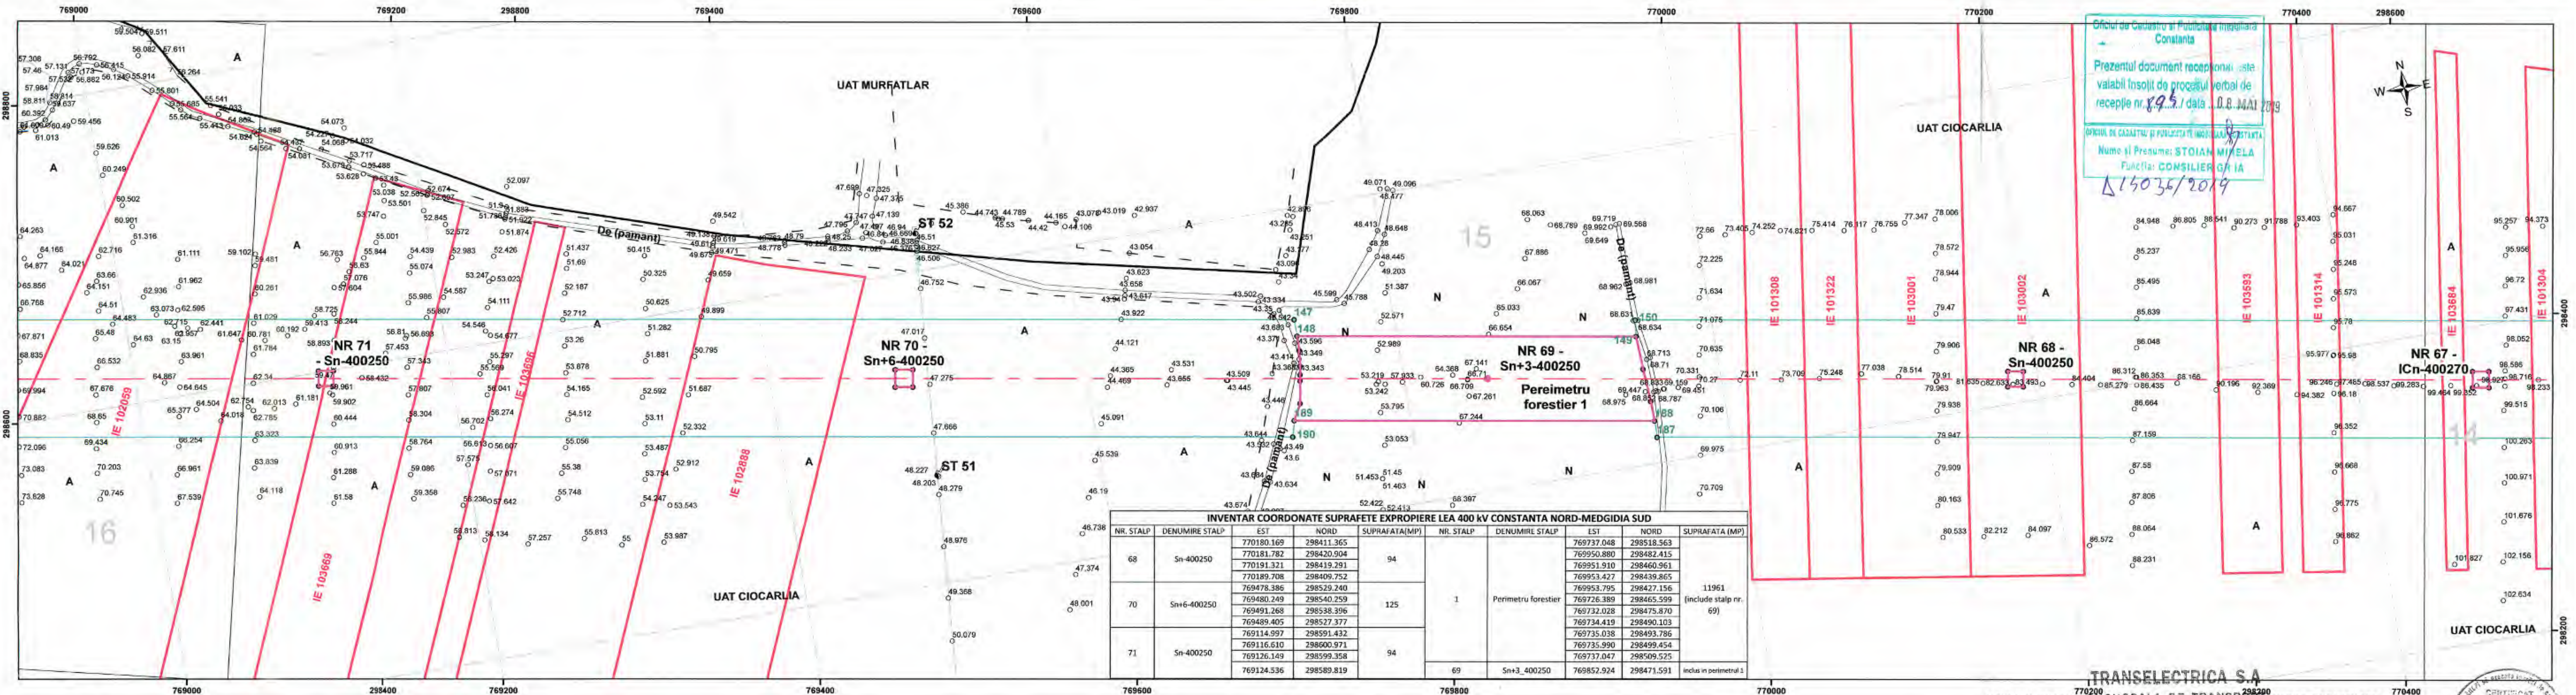

Oficiul de Cadastru și Publicitate Imobiliară
Constanța

Prezentul document recepțional este
valabil însoțit de procedul verbal de
recepție nr. 895/ data 10.05.2019

Oficiul de Cadastru și Publicitate Imobiliară
Constanța

Nume și Prenume: STOIAN MIHAILA
Funcția: CONSILIER GAI/IA

15035/2019



INVENTAR COORDONATE SUPRAFETE EXPROPIERE LEA 400 kV CONSTANTA NORD-MEDGIDIA SUD										
NR. STALP	DENUMIRE STALP	EST	NORD	SUPRAFATA(MP)	NR. STALP	DENUMIRE STALP	EST	NORD	SUPRAFATA (MP)	
68	Sn-400250	770180.169	298411.365	94	1	Perimetru forestier	769737.048	298518.563	11961 (include stalp nr. 69)	
		770181.782	298420.904				769950.880	298482.415		
		770191.321	298419.291				769951.910	298460.961		
		770189.708	298409.752				769953.427	298439.865		
70	Sn+6-400250	769478.386	298529.240	125			769953.795	298427.156		[include stalp nr. 69]
		769480.249	298540.259				769726.389	298465.599		
		769491.268	298538.396				769732.028	298475.870		
		769489.405	298527.377				769734.419	298490.103		
71	Sn-400250	769114.997	298591.432	94			769735.038	298493.786		[inclus in perimetrul 1]
		769116.610	298600.971				769735.990	298499.454		
		769126.149	298599.358				769737.047	298509.525		
		769124.536	298589.819				769852.924	298471.591		
69	Sn+3_400250						69	Sn+3_400250		769852.924


Legendă

LEA400 CONSTANTA NORD-MEDGIDIA SUD(proiectata) RETELE EXISTENTE

- LEA 400 kV CONSTANTA-MEDGIDIA (proiectata)
 - LEC 400 kV CONSTANTA-MEDGIDIA (proiectata)
 - Suprafata zonei studiate - 2 645 977 mp
 - Puncte contur zona studiata
 - Suprafata supusa expropriarii
 - Imobile OCPI
- LIMITE**
- ZID DE SPRIJIN
 - TALUZ SUS
- TALUZ JOS**
- MARGINE SANT
 - POD
 - OGLINDA APA
 - MARGINE DRUM
 - GARD SARMA GHIMPATA
 - GARD DE PLASA
 - GARD METALIC
- PUNCTE RADIATE**
- Ancora
 - Bulon
 - Borna
 - Indicator
 - Borna Hectometrica
 - Borna Kilometrica
- NUC**
- Punct masurat
 - POM
 - Stalp Beton
 - Stalp Beton Electric
 - Semafor
 - Stalp Inalta Tensiune
- Stalp lemn electric**
- Stalp metal
 - Stalp metalic electric
 - Transformator
 - Vana
- LIMITE UAT**
- Planse

Schema Racordare Planse

1 ÷ 26

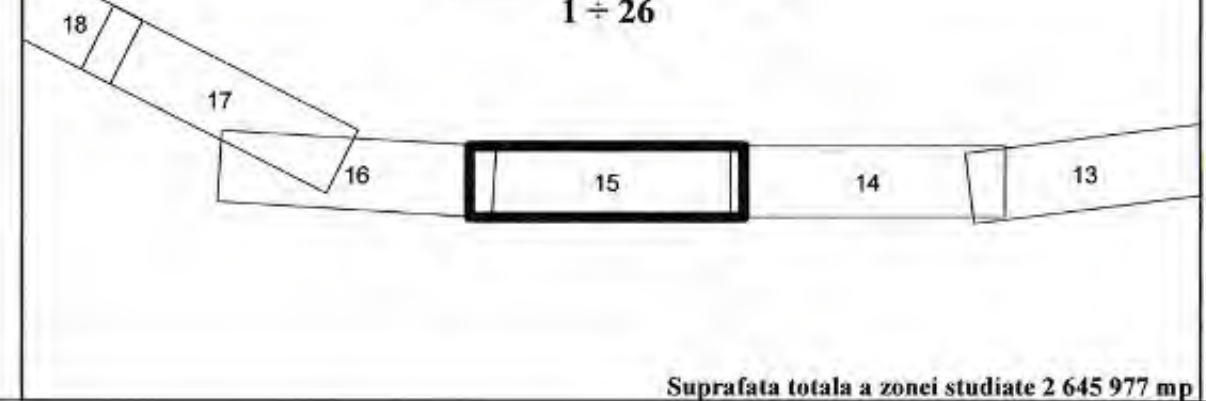

TRANSELECTRICA S.A.

C.N.T.E.E. TRANSELECTRICA S.A. SUCURSALA DE TRANSPORT CONSTANTA

CERTIFIC AMPLASAMENTUL ZONEI STUDII

Inginer Șef MIHAI VLAD

14.03.2019

NOTA: "Zona de siguranță este de 20 m stânga, dreapta față de axul liniei de înaltă tensiune în zonele de pădure, și de 37,5 m stânga, dreapta față de axul liniei de înaltă tensiune în zonele de teren agricol, conform Ordin nr. 4 din 9 martie 2007, act emis de Autoritatea Națională de Reglementare în Domeniul Energiei"

PROIECTANT GENERAL: INSTITUTUL DE STUDII ȘI PROIECTĂRI ENERGETICE PROIECTARE ȘI CONSULTANTA S.A.			BENEFICIAR: C.N.T.E.E. TRANSELECTRICA S.A. SUCURSALA DE TRANSPORT CONSTANTA		
Șef Proiect	Ing. I. Dobra		Data	15.01.2019	
Măsurat	Ing. G. Dobra		Scara	1:2 000	
Desenat	Ing. A. Duță				
Verificat	Ing. I. Dobra				

PLAN TOPOGRAFIC

LEA 400 kV dublu circuit(un circuit echipat)

CONSTANTA NORD-MEDGIDIA SUD

Nr. plansa: 15

Faza: SF final

Plan de situație: 841X300, Sistem de protecție Stereo 1970, Plan de Referință Marea Neagră 1975