


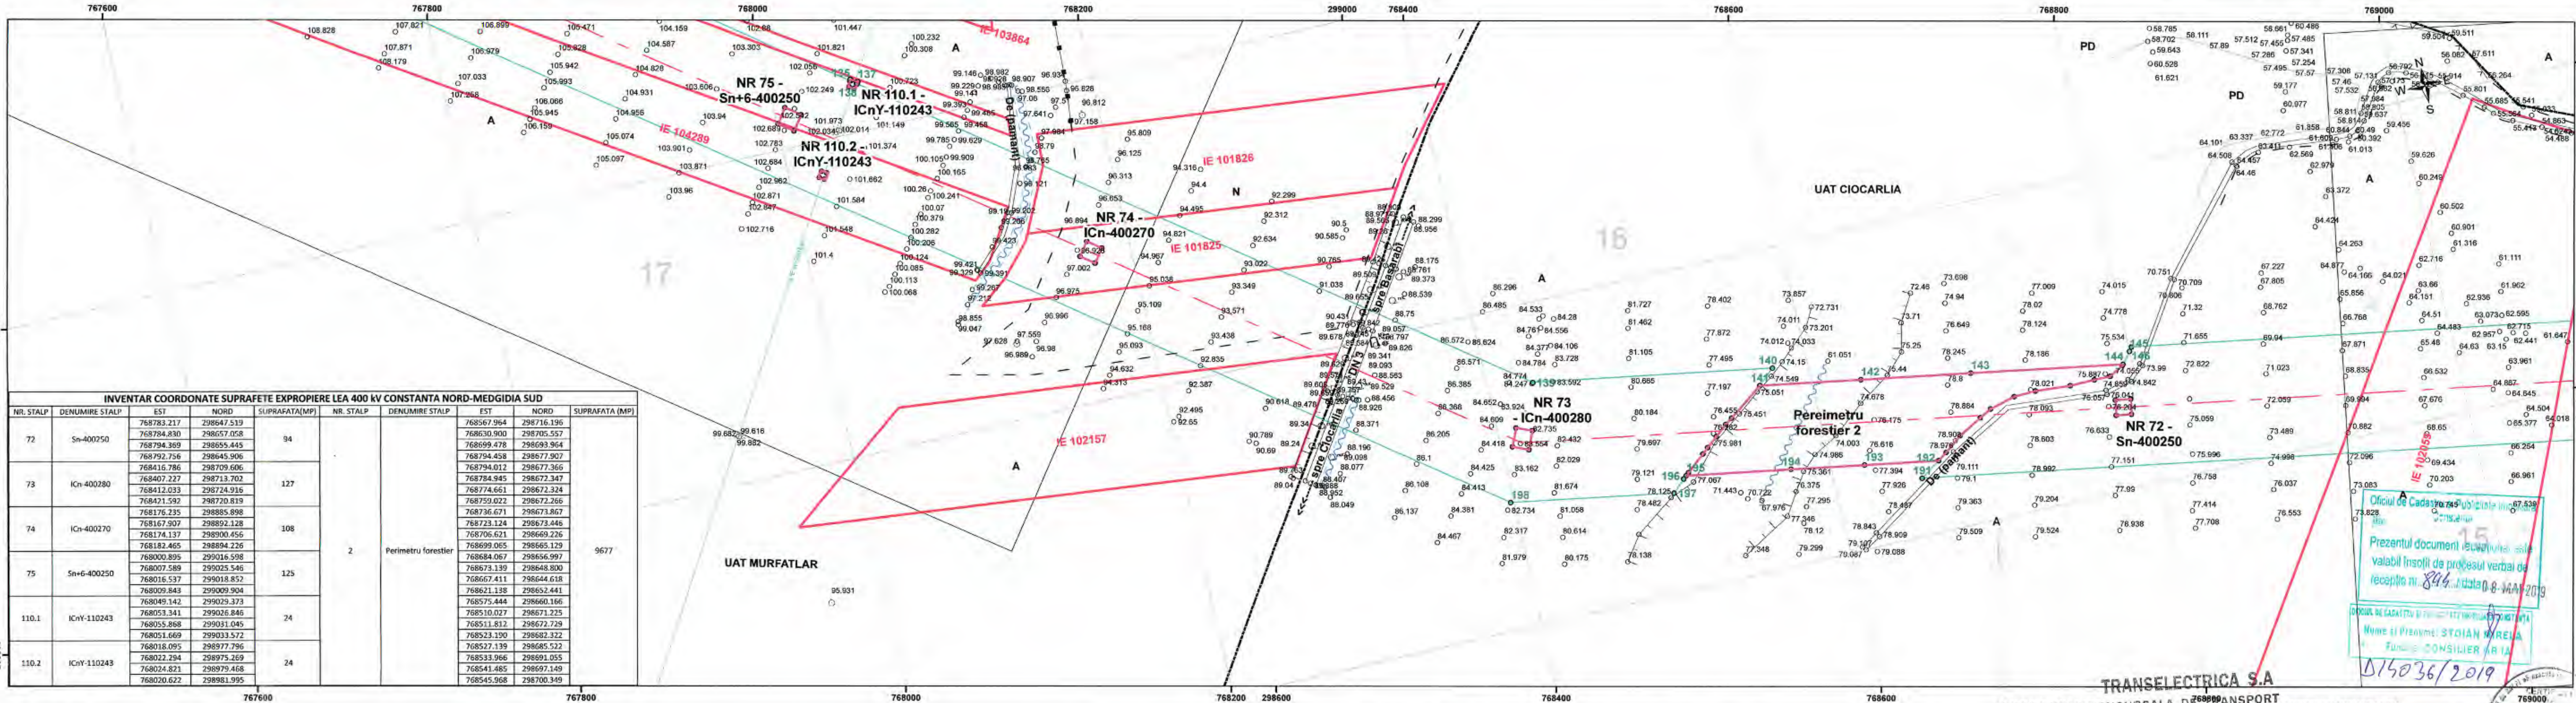

INVENTAR COORDONATE SUPRAFETE EXPROPIERE LEA 400 kV CONSTANTA NORD-MEDGIDIA SUD						
NR. STALP	DENUMIRE STALP	EST	NORD	SUPRAFATA(MP)	NR. STALP	DENUMIRE STALP
72	Sn-400250	768783.217	298647.519	94	768567.964	298716.196
		768784.830	298657.058		768630.900	298705.557
		768794.369	298655.445		768699.478	298693.964
		768792.756	298645.906		768794.458	298677.907
73	ICn 400280	768416.786	298709.606	127	768794.012	298677.366
		768407.227	298713.702		768784.945	298672.347
		768412.033	298724.916		768774.661	298672.324
		768421.592	298720.819		768759.022	298672.266
74	ICn-400270	768176.235	298885.898	108	768736.671	298673.867
		768167.907	298892.128		768723.124	298673.446
		768174.137	298900.456		768706.621	298669.226
		768182.465	298894.226		768699.065	298665.129
75	Sn+6-400250	768000.895	299016.598	125	768684.067	298656.997
		768007.589	299025.546		768673.139	298648.800
		768016.537	299018.852		768667.411	298644.618
		768009.843	299009.904		768621.138	298652.441
110.1	ICnY-110243	768049.142	299029.373	24	768575.444	298660.166
		768053.341	299026.846		768510.027	299026.846
		768055.868	299031.045		768511.812	298672.729
		768051.669	299033.572		768523.190	298682.322
110.2	ICnY-110243	768018.095	298977.796	24	768527.139	298685.522
		768022.294	298975.269		768533.966	298691.055
		768024.821	298979.468		768541.485	298979.149
		768020.622	298981.995		768545.968	298700.349

Legendă

LEA400 CONSTANTA NORD-MEDGIDIA SUD(proiectata)

RETELE EXISTENTE

LEA 110kV

LEA 20kV

LEA 220kV

LEA CF

LIMITE

ZID DE SPRIJIN

TALUZ SUS

TALUZ JOS

MARGINE SANT

POD

OGLINDA APA

MARGINE DRUM

GARD SARMA GHIMPATA

GARD DE PLASA

GARD METALIC

GARD DE LEMN

GARD BETON

LIMITA CONVENTIONALA

FIR SANT

CONSTRUCTIE PROVIZORIE

CONSTRUCTIE

CALE FERATA

BETON

PUNCTE RADIATE

Ancora

Bulon

Borna

Indicator

Borna Hectometrica

Borna Kilometrica

NUC

Punct masurat

POM

Stalp Beton

Stalp Beton Electric

Semafor

Stalp Inalta Tensiune

Stalp lemn electric

Stalp metal


Stalp metalic electric

Transformator

Vana

LIMITE UAT

Planse

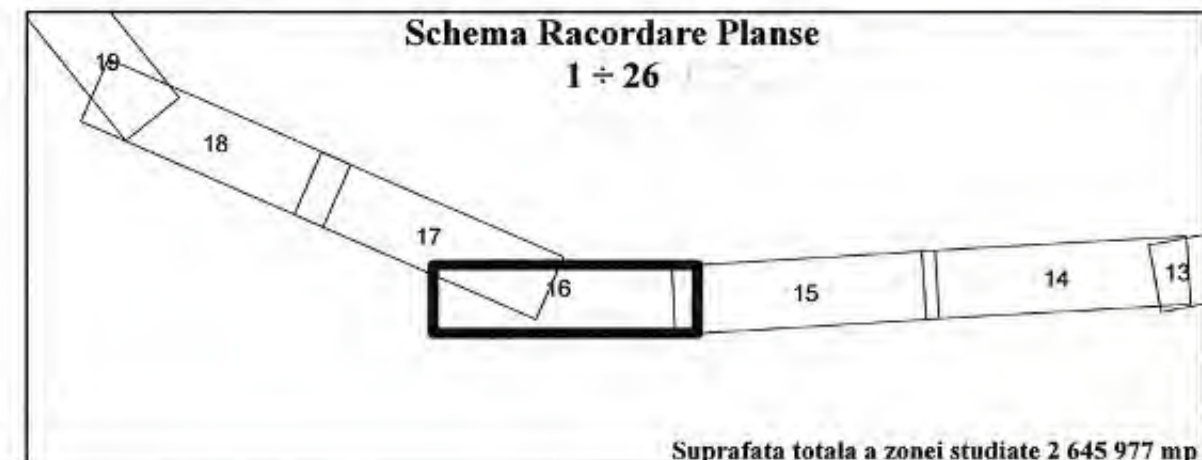

C.N.T.E.E. TRANSELECTRICA S.A. - SUCURSALA DE TRANSPORT CONSTANTA

CERTIFICAT AMPLASAMENTUL ZONEI STUDIATE

Ing. Sef MIHAI VLAD

14.03.2019

NOTA: "Zona de siguranta este de 27 m stanga, dreapta fata de axul liniei de inalta tensiune in zonele de padure, si de 37,5 m stanga, dreapta fata de axul liniei de inalta tensiune in zonele de teren agricol, conform Ordin nr. 4 din 9 martie 2007, act emis de Autoritatea Nationala de Reglementare in Domeniul Energiei"

PROIECTANT GENERAL: INSTITUTUL DE STUDII SI PROIECTARI ENERGETICE PROIECTARE SI CONSULTANTA S.A.

BENEFICIAR: C.N.T.E.E. TRANSELECTRICA S.A. SUCURSALA DE TRANSPORT CONSTANTA

PLAN TOPOGRAFIC

LEA 400 kV dublu circuit(un circuit echipat)

CONSTANTA NORD-MEDGIDIA SUD

Nr. plansa: 16

Plan de situatie: 841X300, Sistem de proiectie: Stereo 1973, Plan de Referinta: Marea Neagra 1975

Sef Proiect

Masurat

Desenat

Verificat

Ing. I. Dobra

Ing. G. Dobra

Ing. A. Duja

Ing. I. Dobra

Data

15.01.2019


Scara

1:2 000

Faza:

SF final

Oficiul de Cadastru si Planificarea Teritoriului
Prezentul document este valabil insofit de procesul verbal de
receptie nr. 846, data 08-MAR-2019
Nume si Prenume: STOIAN MARELA
Functie: CONSILIER AR LA
015036/2019

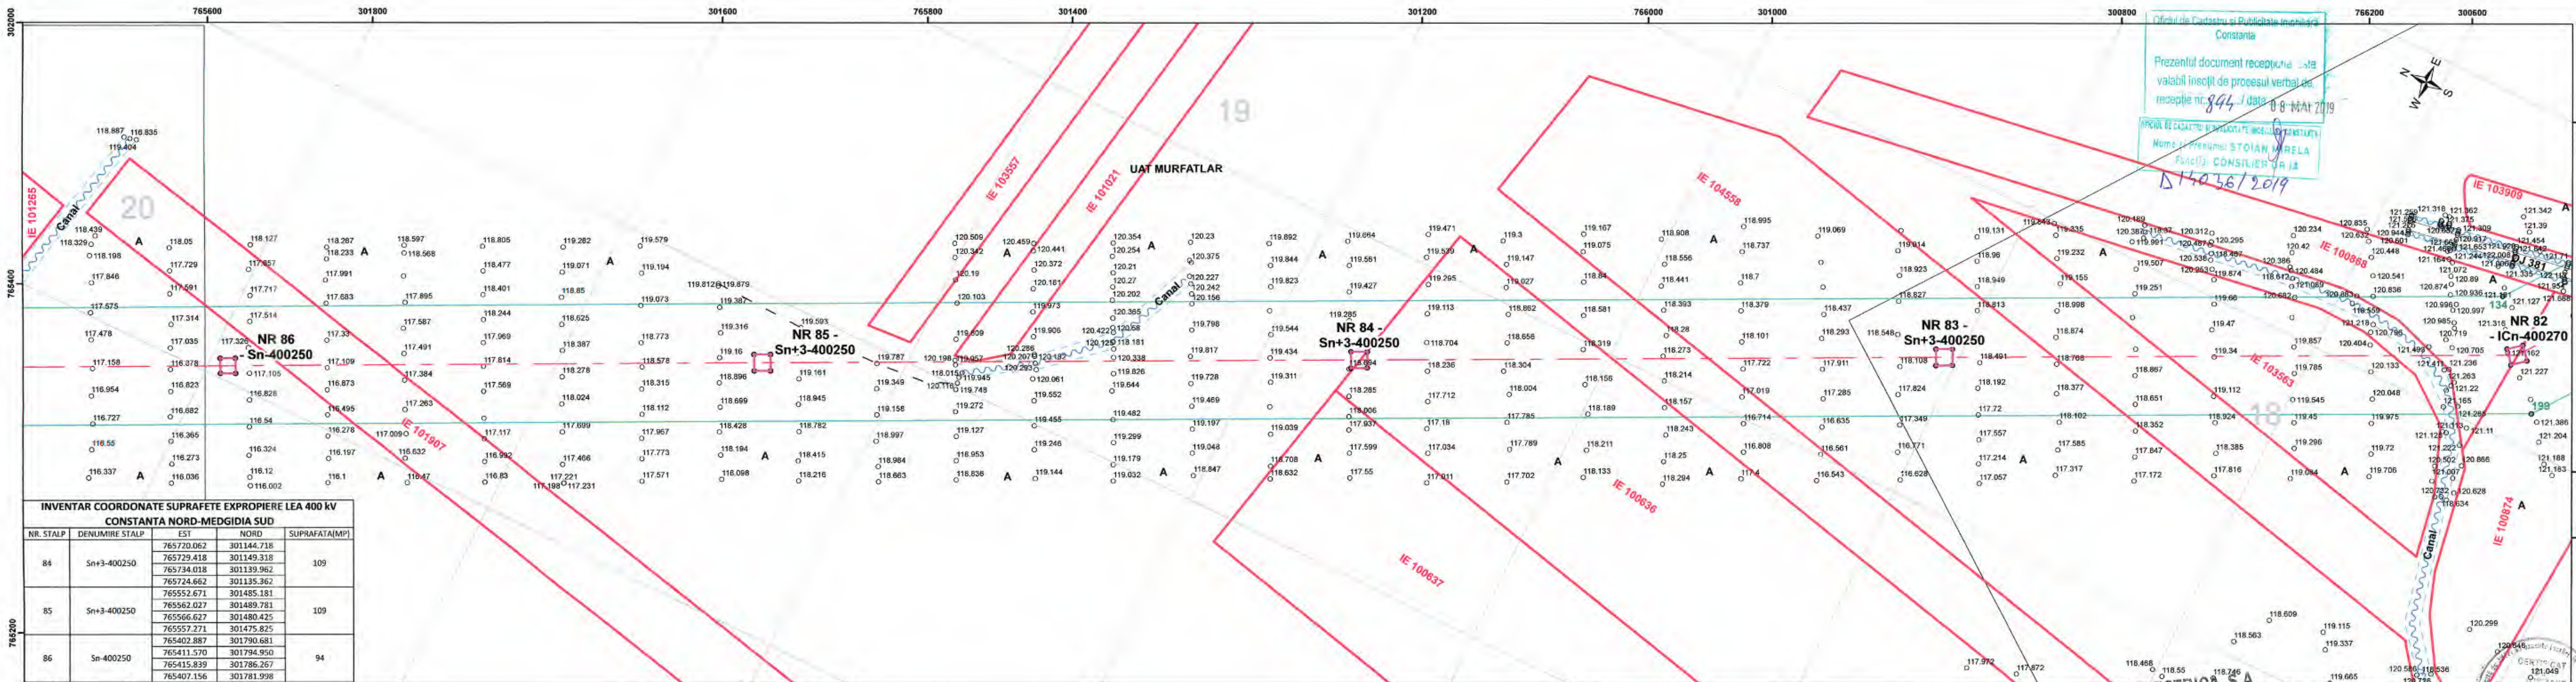

INVENTAR COORDONATE SUPRAFETE EXPROPIERE LEA 400 kV				
CONSTANTA NORD-MEDGIDIA SUD				
NR. STALP	DENUMIRE STALP	EST	NORD	SUPRAFATA(MP)
84	Sn+3-400250	765720.062	301144.718	109
		765729.418	301149.318	
		765734.018	301139.962	
		765724.662	301135.362	
85	Sn+3-400250	765552.671	301485.181	109
		765562.027	301489.781	
		765566.627	301480.425	
		765557.271	301475.825	
86	Sn-400250	765402.887	301790.681	94
		765411.570	301794.950	
		765415.839	301786.267	
		765407.156	301781.998	

Legendă
LEA400 CONSTANTA NORD-MEDGIDIA SUD(proiectata) RETELE EXISTENTE
LEA 400 kV CONSTANTA-MEDGIDIA (proiectata)
LEC 400 kV CONSTANTA-MEDGIDIA (proiectata)
Suprafata zonei studiate - 2 645 977 mp
Puncte contur zona studiata
Suprafata supusa expropriarii
Imobile OCPI

Limite
ZID DE SPRIJIN
TALUZ SUS


TALUZ JOS
MARGINE SANT
POD
OGLINDA APA
MARGINE DRUM
GARD SARMA GHIMPATA
GARD DE PLASA
GARD METALIC

PUNCTE RADIATE
Ancora
Bulon
Borna
Indicator
Borna Hectometrica
Borna Kilometrica

GARD DE LEMN
GARD BETON
LIMITA CONVENTIONALA
FIR SANT
CONSTRUCTIE PROVIZORIE
CONSTRUCTIE
CALE FERATA
BETON




NUC
Punct masurat
POM
Stalp Beton
Stalp Beton Electric
Semafor
Stalp Inalta Tensiune


Stalp lemn electric
Stalp metal
Stalp metalic electric
Transformator
Vana
LIMITE UAT
Planse

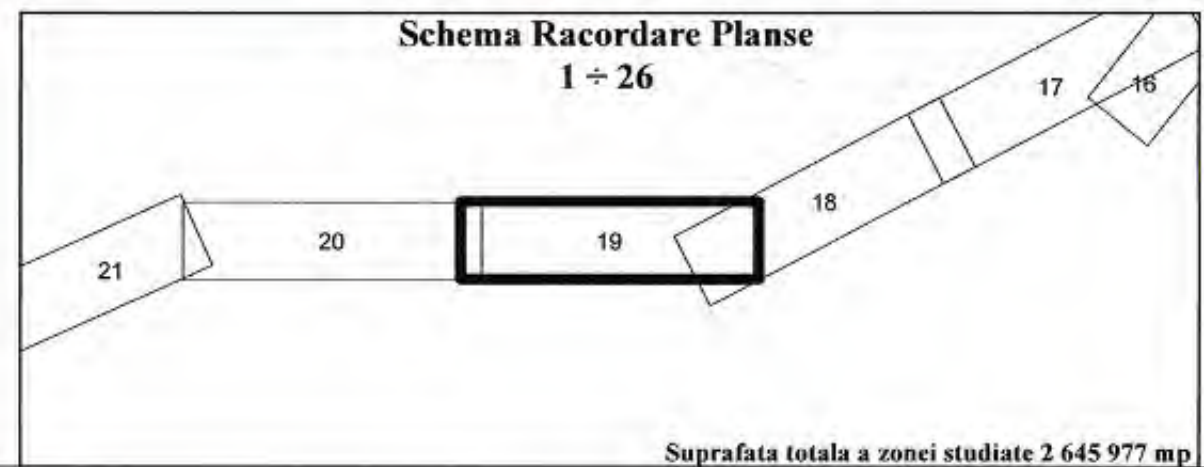

TRANSELECTRICA S.A. SUCURSALA DE TRANSPORT CONSTANTA
C.N.T.E.E. TRANSELECTRICA S.A. SUCURSALA DE TRANSPORT CONSTANTA
CERTIFIC AMPLASAMENTUL ZONEI STUDIATE
Inginer Sef MIHAI VLAD
14.03.2019
NOTA: "Zona de siguranta este de 12m stanga, dreapta fata de axul liniei de inalta tensiune in zonele de padure, si de 37,5 m stanga, dreapta fata de axul liniei de inalta tensiune in zonele de teren agricol, conform Ordin nr. 4 din 9 martie 2007, act emis de Autoritatea Nationala de Reglementare in Domeniul Energiei"

PROIECTANT GENERAL: INSTITUTUL DE STUDII SI PROIECTARI ENERGETICE PROIECTARE SI CONSULTANTA S.A.			BENEFICIAR: C.N.T.E.E. TRANSELECTRICA S.A. SUCURSALA DE TRANSPORT CONSTANTA		
Şef Proiect	Ing. I. Dobra		Data	15.01.2019	
Măsurat	Ing. G. Dobra		PLAN TOPOGRAFIC	LEA 400 kV dublu circuit(un circuit echipat) CONSTANTA NORD-MEDGIDIA SUD	Faza: SF final
Desenat	Ing. A. Duja		Scara	1:2 000	
Verificat	Ing. I. Dobra				

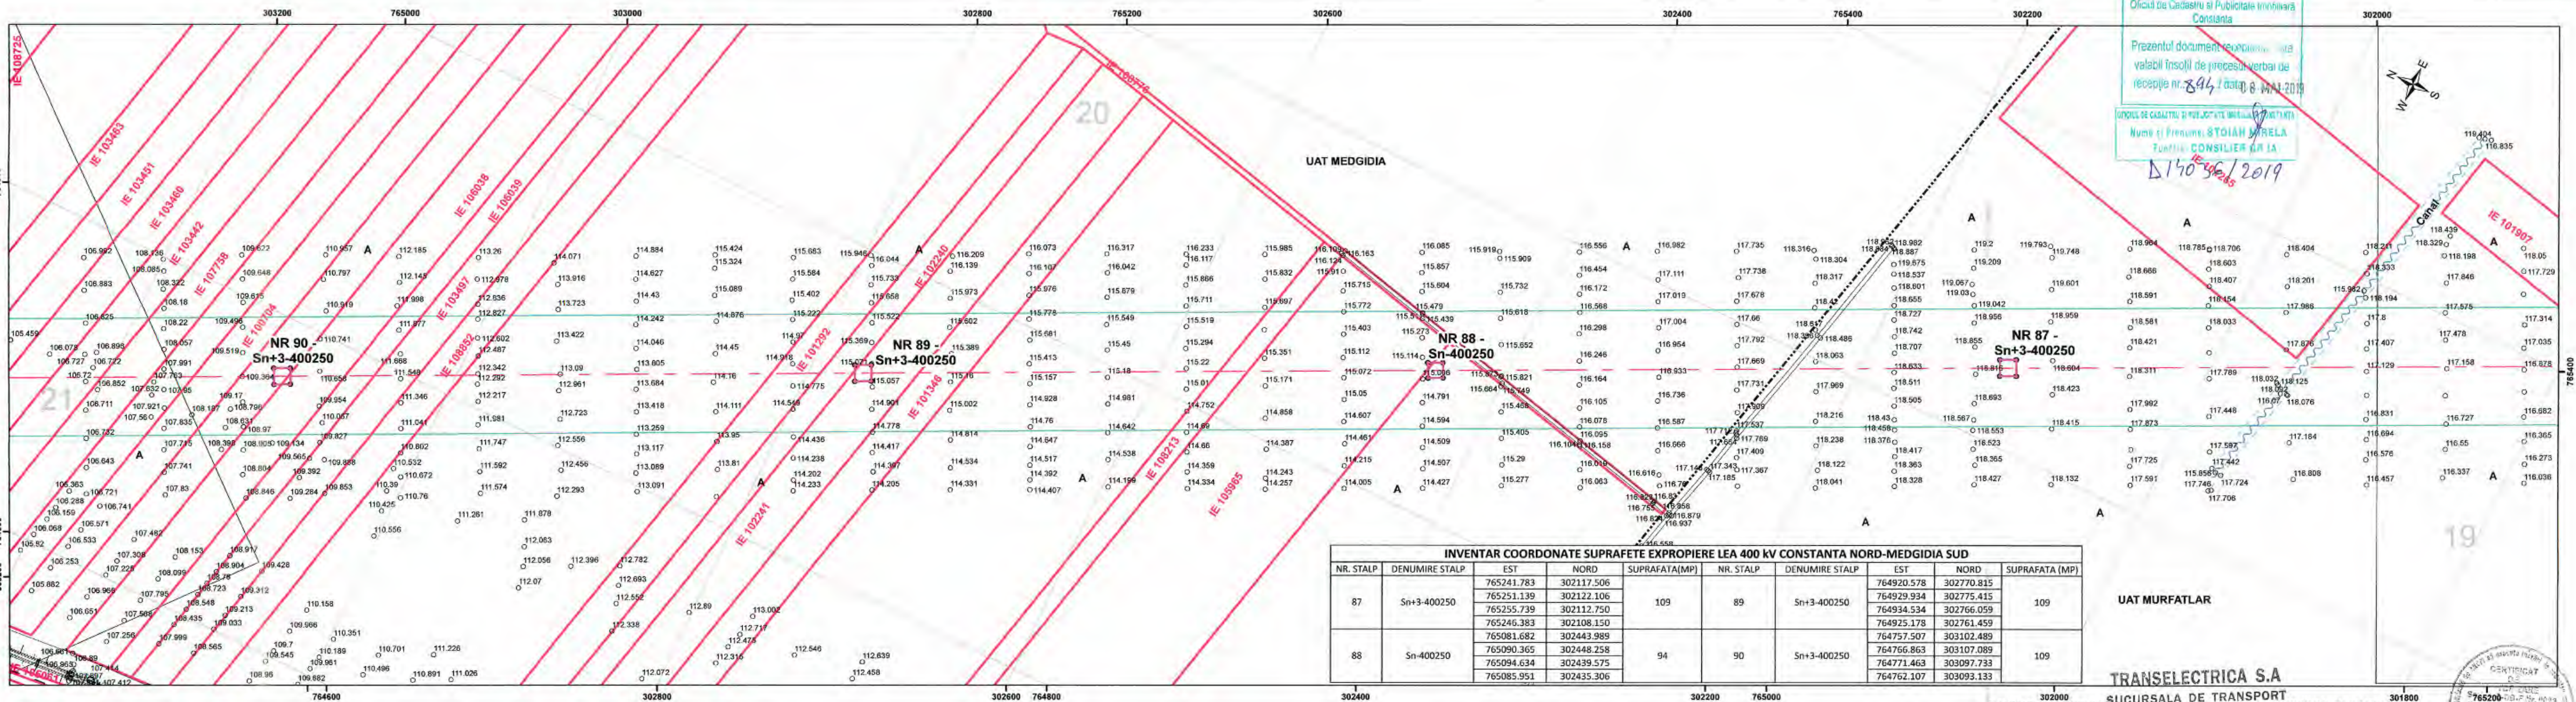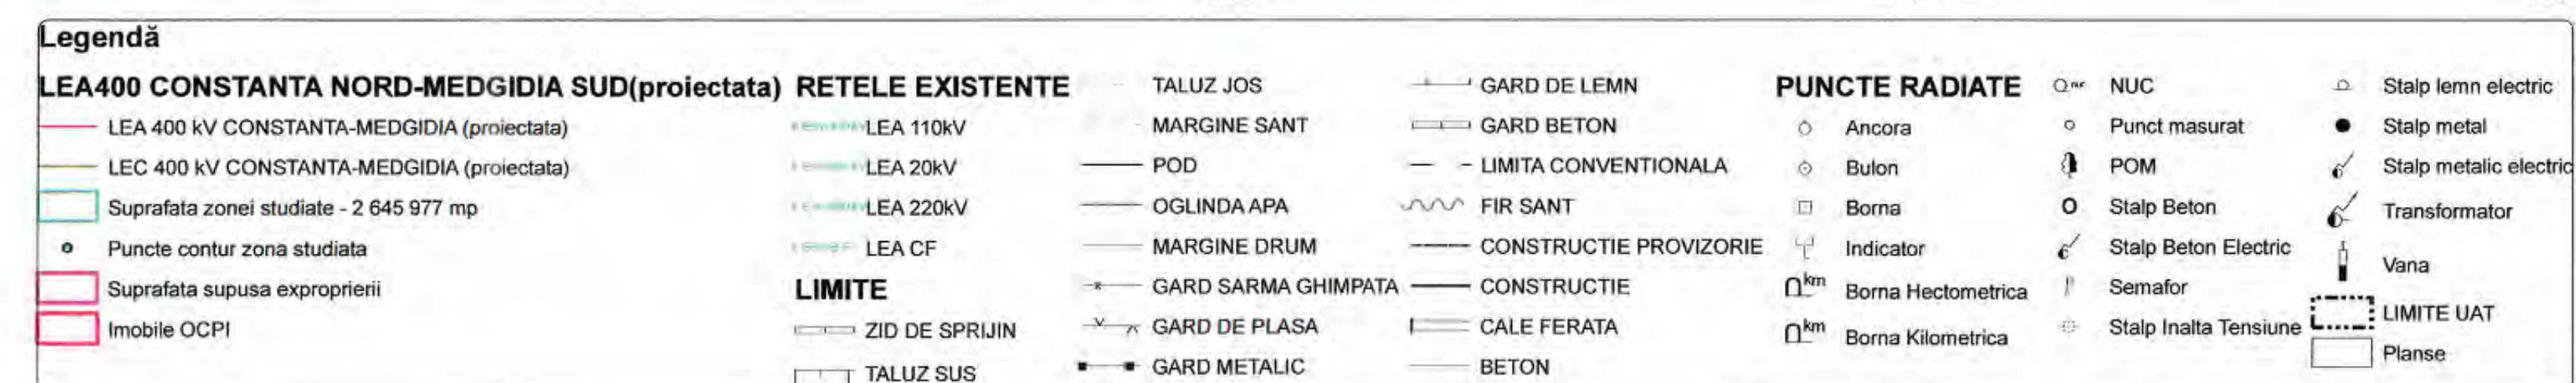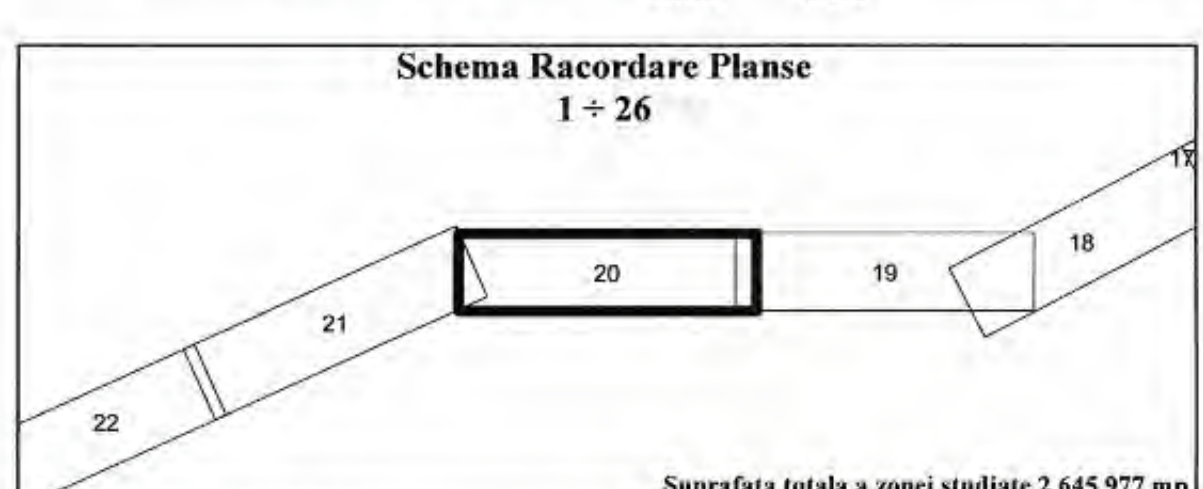

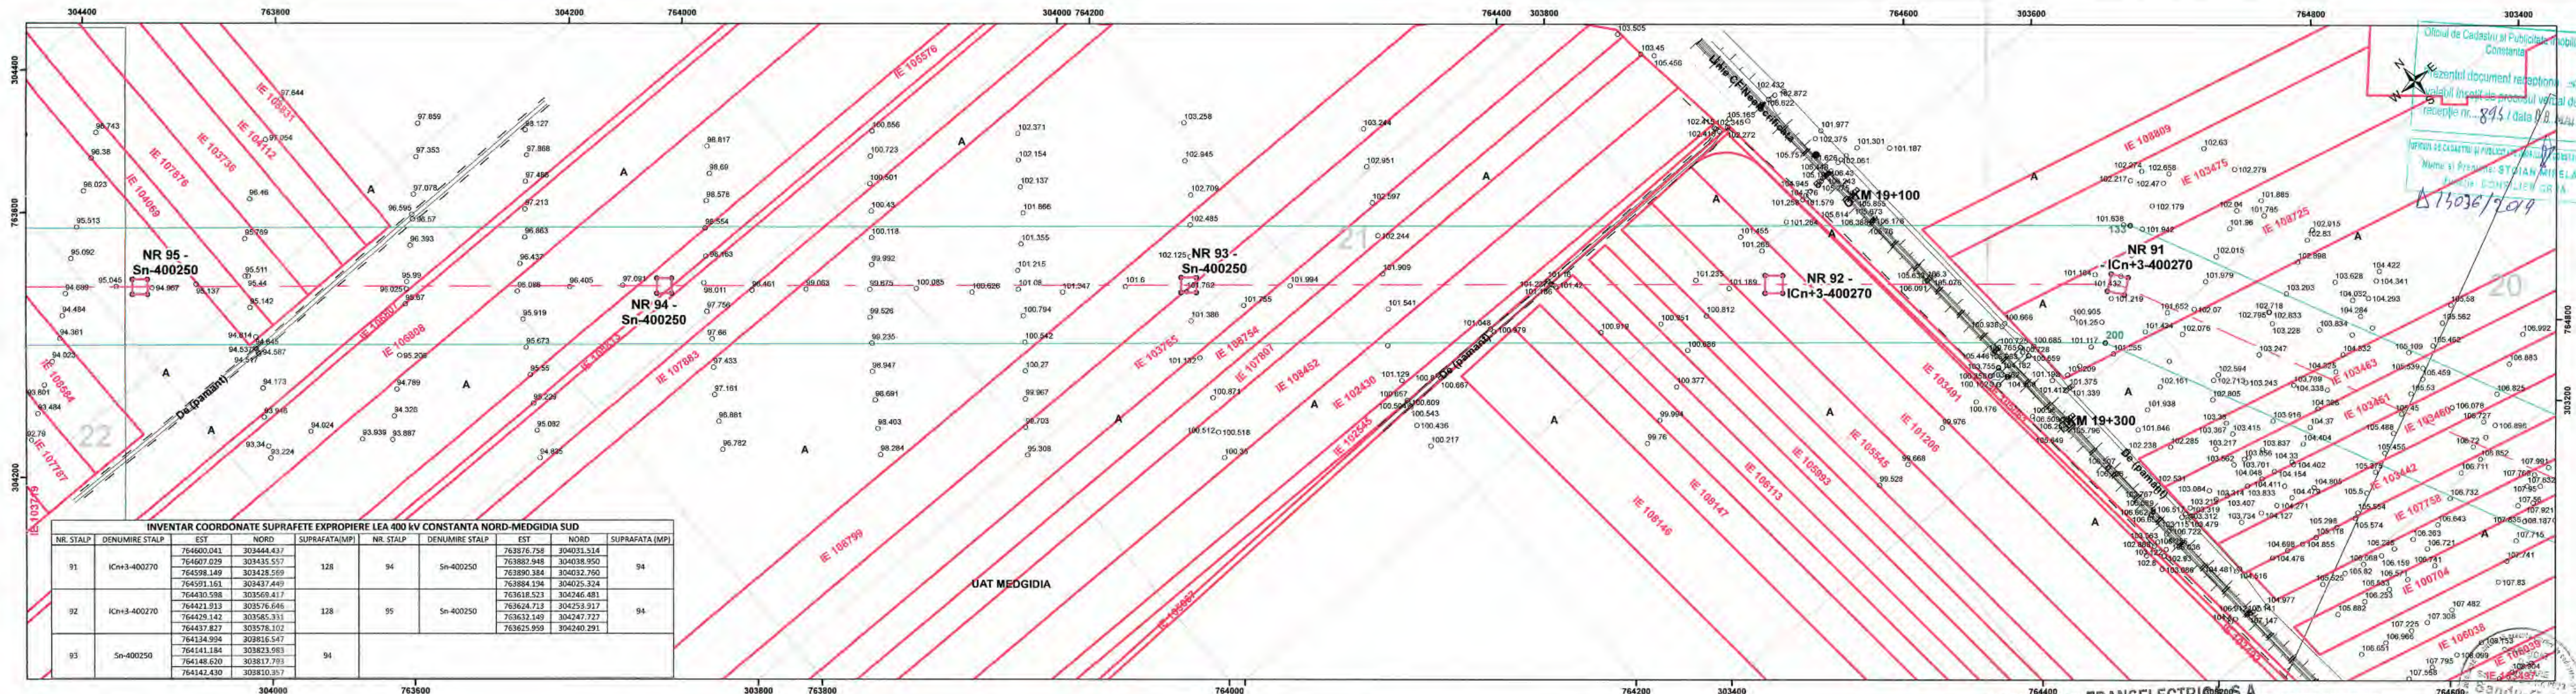

INVENTAR COORDONATE SUPRAFETE EXPROPIERE LEA 400 kV CONSTANTA NORD-MEDGIDIA SUD									
NR. STALP	DENUMIRE STALP	EST	NORD	SUPRAFATA(MP)	NR. STALP	DENUMIRE STALP	EST	NORD	SUPRAFATA (MP)
91	ICn+3-400270	764600.041	304444.437	128	94	Sn-400250	763876.758	304031.514	94
		764607.029	304335.557				763882.948	30438.950	
		764598.149	30428.569				763890.384	30432.760	
		764591.161	30437.449				763884.194	30425.324	
92	ICn+3-400270	764430.598	303569.417	128	95	Sn-400250	7643618.523	304246.481	94
		764421.913	303576.646				7643624.713	304253.917	
		764429.142	303585.331				7643632.149	304247.727	
		764437.827	303578.102				763625.959	304240.291	
93	Sn-400250	764134.994	303816.547	94			764141.184	303823.963	
		764141.184	303823.963				764148.620	303817.793	
		764148.620	303817.793				764142.430	303810.357	
		764142.430	303810.357						

Legendă
LEA400 CONSTANTA NORD-MEDGIDIA SUD(proiectata) RETELE EXISTENTE
LEA 400 kV CONSTANTA-MEDGIDIA (proiectata)
LEC 400 kV CONSTANTA-MEDGIDIA (proiectata)
Suprafata zonei studiate - 2 645 977 mp
Puncte contur zona studiata
Suprafata supusa expropriarii
Imobile OCPI

TALUZ JOS
MARGINE SANT
POD
OGLINDA APA
MARGINE DRUM
GARD SARMA GHIMPATA
GARD DE PLASA
GARD METALIC


LIMITE
ZID DE SPRIJIN
TALUZ SUS

GARD DE LEMN
GARD BETON
LIMITA CONVENTIONALA
FIR SANT
CONSTRUCTIE PROVIZORIE
CONSTRUCTIE
CALE FERATA
BETON

PUNCTE RADIATE
Ancora
Bulon
Borna
Indicator
Borna Hectometrica
Borna Kilometrica

NUC
Punct masurat
POM
Stalp Beton
Stalp Beton Electric
Semafor
Stalp Inalta Tensiune


Stalp lemn electric
Stalp metal
Stalp metalic electric
Transformator
Vana
LIMITE UAT
Planse

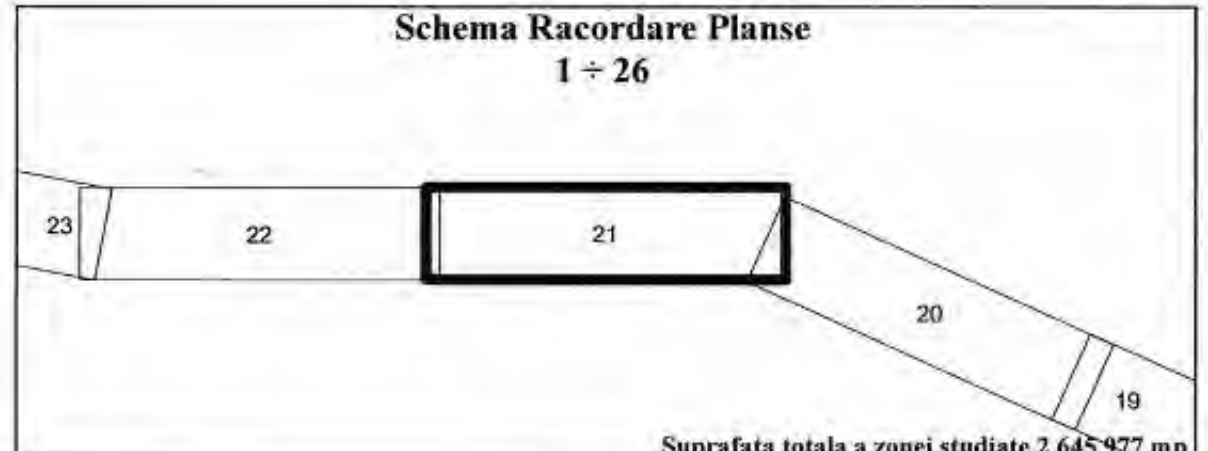

TRANSELECTRICA S.A.
C.N.T.E.E. TRANSELECTRICA S.A. - SUCURSALA DE TRANSPORT CONSTANTA
CERTIFICAMPLASAMENTULCONSTANTA
Inginer Sef MIHAI VLAD
14.03.2019
NOTA: "Zona de studiu este de 37,5 m stanga, dreapta fata de axul liniei de inalta tensiune in zonele de teren agricol, conform Ordin nr. 4 din 9 martie 2007 al Guvernului României." Autoritatea Nationala de Reglementare în Domeniul Energiei"

PROIECTANT GENERAL: INSTITUTUL DE STUDII SI PROIECTARI ENERGETICE PROIECTARE SI CONSULTANTA S.A.			BENEFICIAR: C.N.T.E.E. TRANSELECTRICA S.A. SUCURSALA DE TRANSPORT CONSTANTA		
Şef Proiect	Ing. I. Dobra		Data	15.01.2019	Faza: SF final
Măsurat	Ing. G. Dobra				
Desenat	Ing. A. Duță		Scara	1:2 000	
Verificat	Ing. I. Dobra				

PLAN TOPOGRAFIC
LEA 400 kV dublu circuit(nu circuit echipat)
CONSTANTA NORD-MEDGIDIA SUD
plan de proiectare pentru calculul utilitatii publice creşterii
2019/2020
Nr. planşa: 21
Plan de situaţie: 841X300, Sistem de proiectare Stereo 1970, Plan de Referinţă Marea Neagră 1975

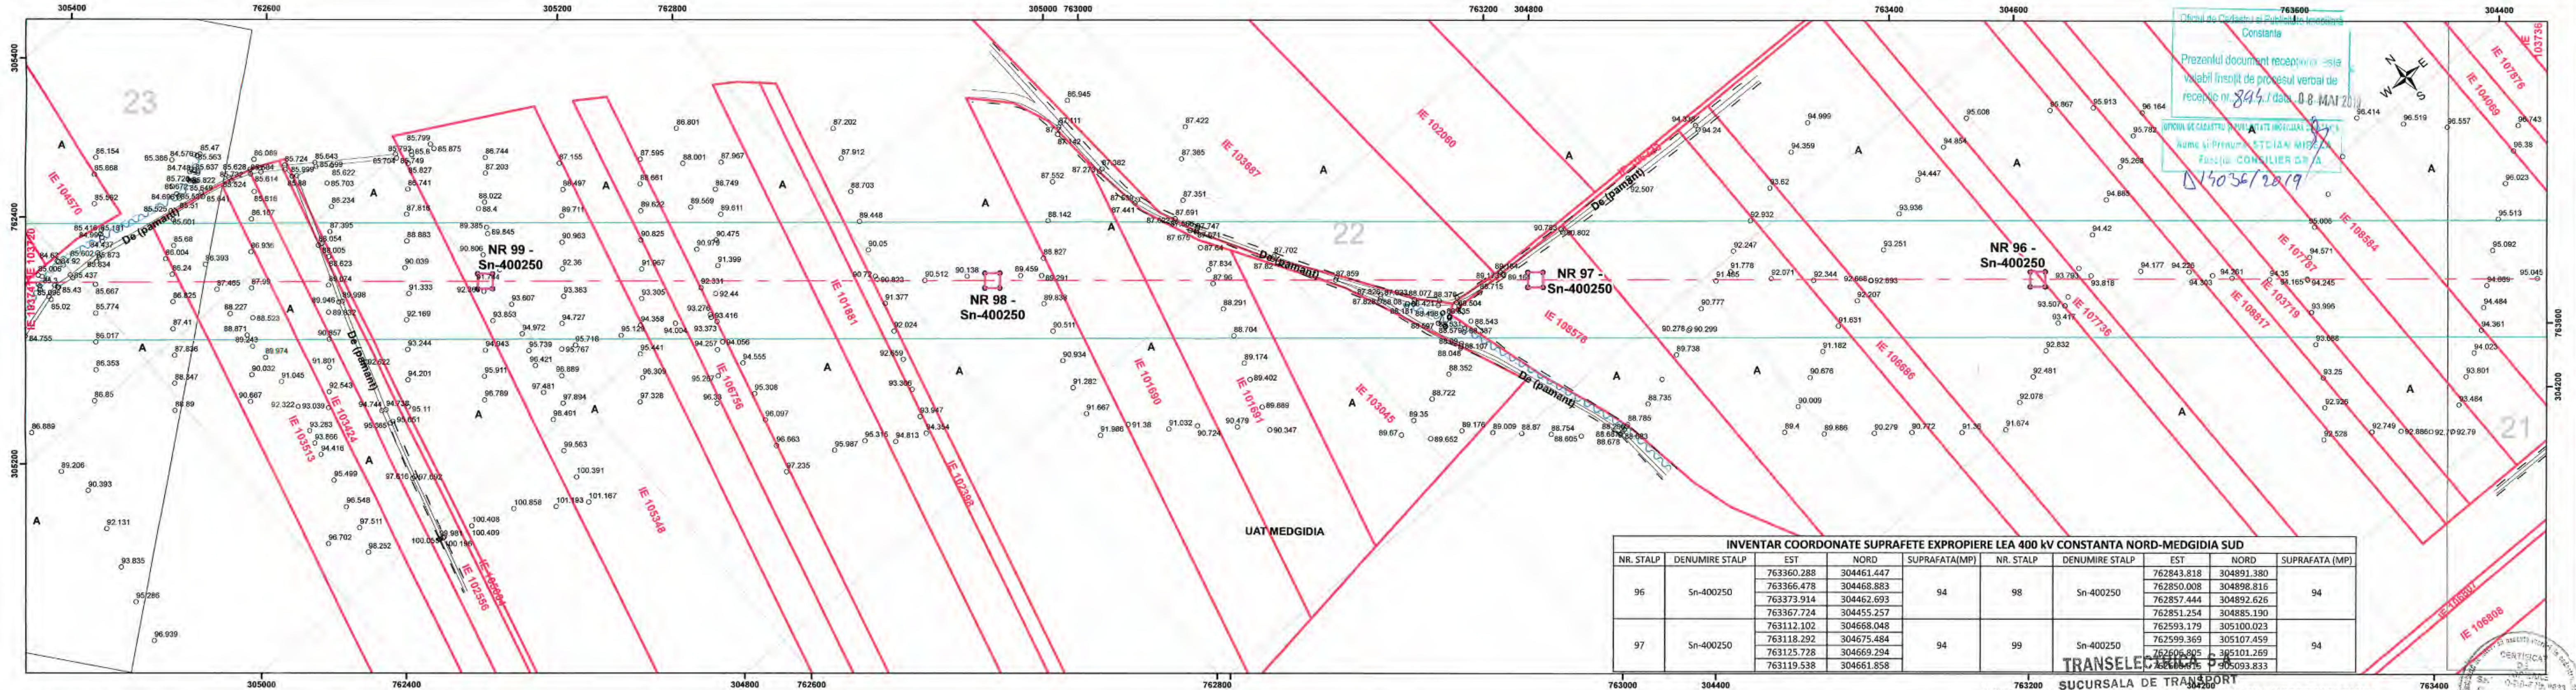

Legendă


LEA400 CONSTANTA NORD-MEDGIDIA SUD(proiectata) RETELE EXISTENTE

- LEA 400 kV CONSTANTA-MEDGIDIA (proiectata)
- LEC 400 kV CONSTANTA-MEDGIDIA (proiectata)
- Suprafata zonei studiate - 2 645 977 mp
- Puncte contur zona studiata
- Suprafata supusa expropiierii
- Imobile OCPI
- LEA 110kV
- LEA 20kV
- LEA 220kV
- LEA CF
- LIMITE
- ZID DE SPRIJIN
- TALUZ SUS
- TALUZ JOS
- MARGINE SANT
- POD
- OGLINDA APA
- MARGINE DRUM
- GARD SARMA GHIMPATA
- GARD DE PLASA
- GARD METALIC
- GARD DE LEMN
- GARD BETON
- LIMITA CONVENTIONALA
- FIR SANT
- CONSTRUCTIE PROVIZORIE
- CONSTRUCTIE
- CALE FERATA
- BETON

PUNCTE RADIATE

- Ancora
- Bulon
- Borna
- Indicator
- Borna Hectometrica
- Borna Kilometrica
- NUC
- Punct masurat
- POM
- Stalp Beton
- Stalp Beton Electric
- Semafor
- Stalp Inalta Tensiune
- Stalp lemn electric
- Stalp metal
- Stalp metalic electric
- Transformator
- Vana
- LIMITE UAT
- Planse

Schema Racordare Planse

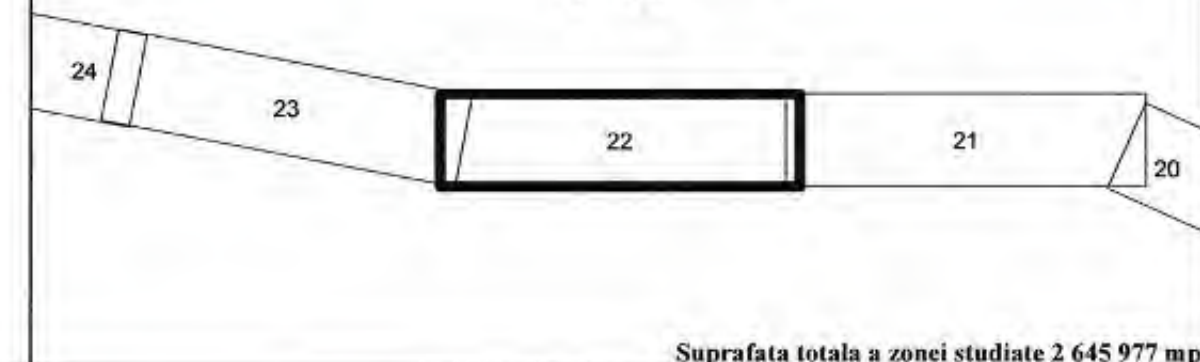


INVENTAR COORDONATE SUPRAFETE EXPROPIERE LEA 400 kV CONSTANTA NORD-MEDGIDIA SUD								
NR. STALP	DENUMIRE STALP	EST	NORD	SUPRAFATA(MP)	NR. STALP	DENUMIRE STALP	EST	NORD
96	Sn-400250	763360.288	304461.447	94	98	Sn-400250	762843.818	304891.380
		763366.478	304468.883				762850.008	304898.816
		763373.914	304462.693				762857.444	304892.626
		763367.724	304455.257				762851.254	304885.190
		763112.102	304668.048				762593.179	305100.023
97	Sn-400250	763118.292	304675.484	94	99	Sn-400250	762599.369	305107.459
		763125.728	304669.294				762605.805	305101.269
		763119.538	304661.858				762606.415	305093.833

TRANSELECTRICA S.A.
SUCURSALA DE TRANSPORT CONSTANTA
C.N.T.E.E. TRANSELECTRICA S.A. SUCURSALA DE TRANSPORT CONSTANTA
CERTIFIC AMPLASAMENTUL ZONEI STUDIATE
Inginer Sef MIHAIL BUCAL
14.03.2019
BI. LAV 1
NOTA: "Zona de siguranta de proiectare, dreapta față de axul liniei de înaltă tensiune în zonele de pădure și de 37,5 m stânga, dreapta față de axul liniei de înaltă tensiune în zonele de teren agricol, conform Ordin nr. 4 din 9 martie 2007, act emis de Autoritatea Națională de Reglementare în Domeniul Energiei"

PROIECTANT GENERAL: INSTITUTUL DE STUDII ȘI PROIECTĂRI ENERGETICE PROIECTARE ȘI CONSULTANTA S.A.			BENEFICIAR: C.N.T.E.E. TRANSELECTRICA S.A. SUCURSALA DE TRANSPORT CONSTANTA		
Șef Proiect	Ing. I. Dobra		Data	15.01.2019	
Măsurat	Ing. G. Dobra				
Desenat	Ing. A. Duță		Scara	1:2 000	
Verificat	Ing. I. Dobra				

PLAN TOPOGRAFIC
LEA 400 kV dublu circuit (un circuit echipat)
CONSTANTA NORD-MEDGIDIA SUD
2552810 m
Nr. planșă: 22
Plan de situație: 841X300, Sistem de proiecție Stereo 1970, Plan de Referință Marca Neagră 1975

Faza: SF final

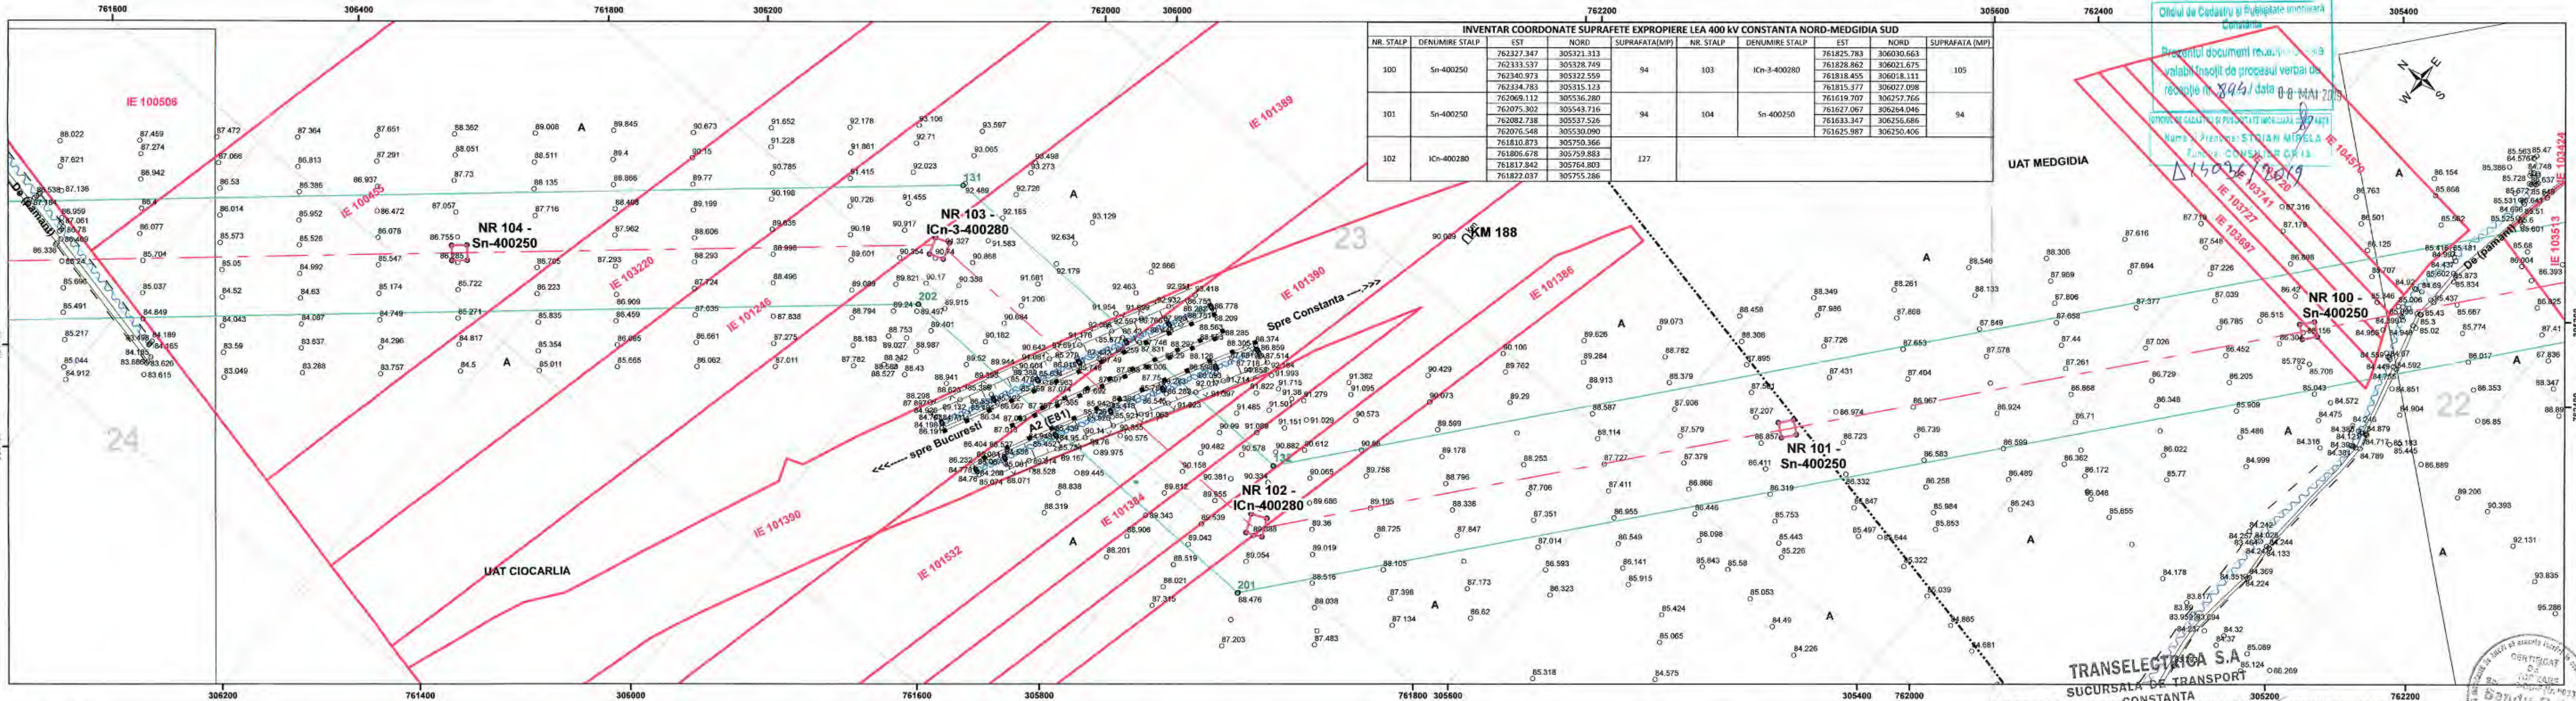

INVENTAR COORDONATE SUPRAFETE EXPROPIERE LEA 400 KV CONSTANTA NORD-MEDGIDIA SUD								
NR. STALP	DENUMIRE STALP	EST	NORD	SUPRAFATA(MP)	NR. STALP	DENUMIRE STALP	EST	NORD
100	Sn-400250	762327.347	305321.313	94	103	ICn-3-400280	761825.783	306030.663
		762333.537	305328.749				761828.862	306021.675
		762340.973	305322.559				761818.455	306018.111
		762334.783	305315.123				761815.377	306027.098
101	Sn-400250	762069.112	305536.280	94	104	Sn-400250	761619.707	306257.766
		762075.302	305543.716				761627.067	306264.046
		762082.738	305537.526				761633.347	306256.686
		762076.548	305530.090				761625.987	306250.406
102	ICn-400280	761810.873	305750.366	127			761806.678	305759.883
		761817.842	305764.803				761822.037	305755.286

Legendă

LEA400 CONSTANTA NORD-MEDGIDIA SUD(proiectata) RETELE EXISTENTE


- LEA 400 kV CONSTANTA-MEDGIDIA (proiectata)
- LEC 400 kV CONSTANTA-MEDGIDIA (proiectata)
- Suprafata zonei studiate - 2 645 977 mp
- Puncte contur zona studiata
- Suprafata supusa expropriarii
- Imobile OCPI
- LEA 110kV
- LEA 20kV
- LEA 220kV
- LEA CF
- LIMITE
- ZID DE SPRIJIN
- TALUZ SUS
- TALUZ JOS
- MARGINE SANT
- POD
- OGLINDA APA
- MARGINE DRUM
- GARD SARMA GHIMPATA
- GARD DE PLASA
- GARD METALIC
- GARD DE LEMN
- GARD BETON
- LIMITA CONVENTIONALA
- FIR SANT
- CONSTRUCTIE PROVIZORIE
- CONSTRUCTIE
- CALE FERATA
- BETON

PUNCTE RADIATE

- Ancora
- Bulon
- Borna
- Indicator
- Borna Hectometrica
- Borna Kilometrica
- NUC
- Punct masurat
- POM
- Stalp Beton
- Stalp Beton Electric
- Semafor
- Stalp Inalta Tensiune
- Stalp lemn electric
- Stalp metal
- Stalp metalic electric
- Transformator
- Vana
- LIMITE UAT
- Planse

Schema Racordare Planse

1 ÷ 26

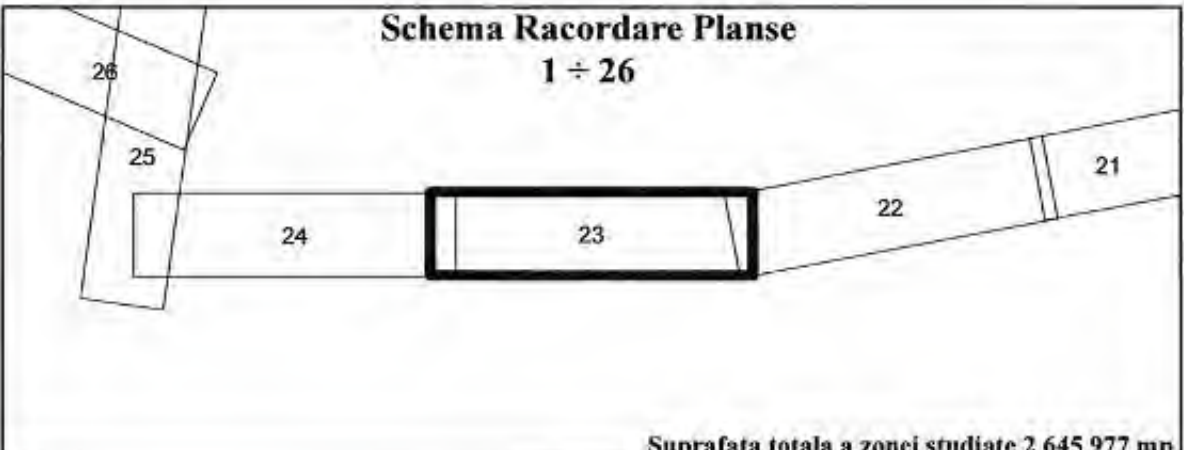

C.N.T.E.E. TRANSELECTRICA S.A. - SUCURSALA DE TRANSPORT CONSTANTA

CERTIFIC AMPLASAMENTULUI CONSTRUIT


Inginer Sef MIHAIL V. B. LAV 1

14.03.2019

NOTA: "Zona de siguranta este de 27 m stanga, dreapta fata de axul liniei de inalta tensiune in zonele de padure, si de 37,5 m stanga, dreapta fata de axul liniei de inalta tensiune in zonele de teren agricol, conform Ordin nr. 4 din 9 martie 2007, act emis de Autoritatea Nationala de Reglementare in Domeniul Energiei"

PROIECTANT GENERAL: INSTITUTUL DE STUDII SI PROIECTARI ENERGETICE				BENEFICIAR: C.N.T.E.E. TRANSELECTRICA S.A. SUCURSALA DE TRANSPORT CONSTANTA			
PROIECTARE SI CONSULTANTA S.A.				PLAN TOPOGRAFIC			
Şef Proiect	Ing. I. Dobra			Data	15.01.2019		
Măsurat	Ing. G. Dobra						
Desenat	Ing. A. Duță			Scara	1:2 000		
Verificat	Ing. I. Dobra						
				LEA 400 kV dublu circuit(un circuit echipat)			
				CONSTANTA NORD-MEDGIDIA SUD			
				Nr. plansa: 23			
				Plan de situatie: 841X300, Sistem de proiectie: Stereio 1970, Plan de Referinta: Marea Neagra 1975			
				Faza: SF final			



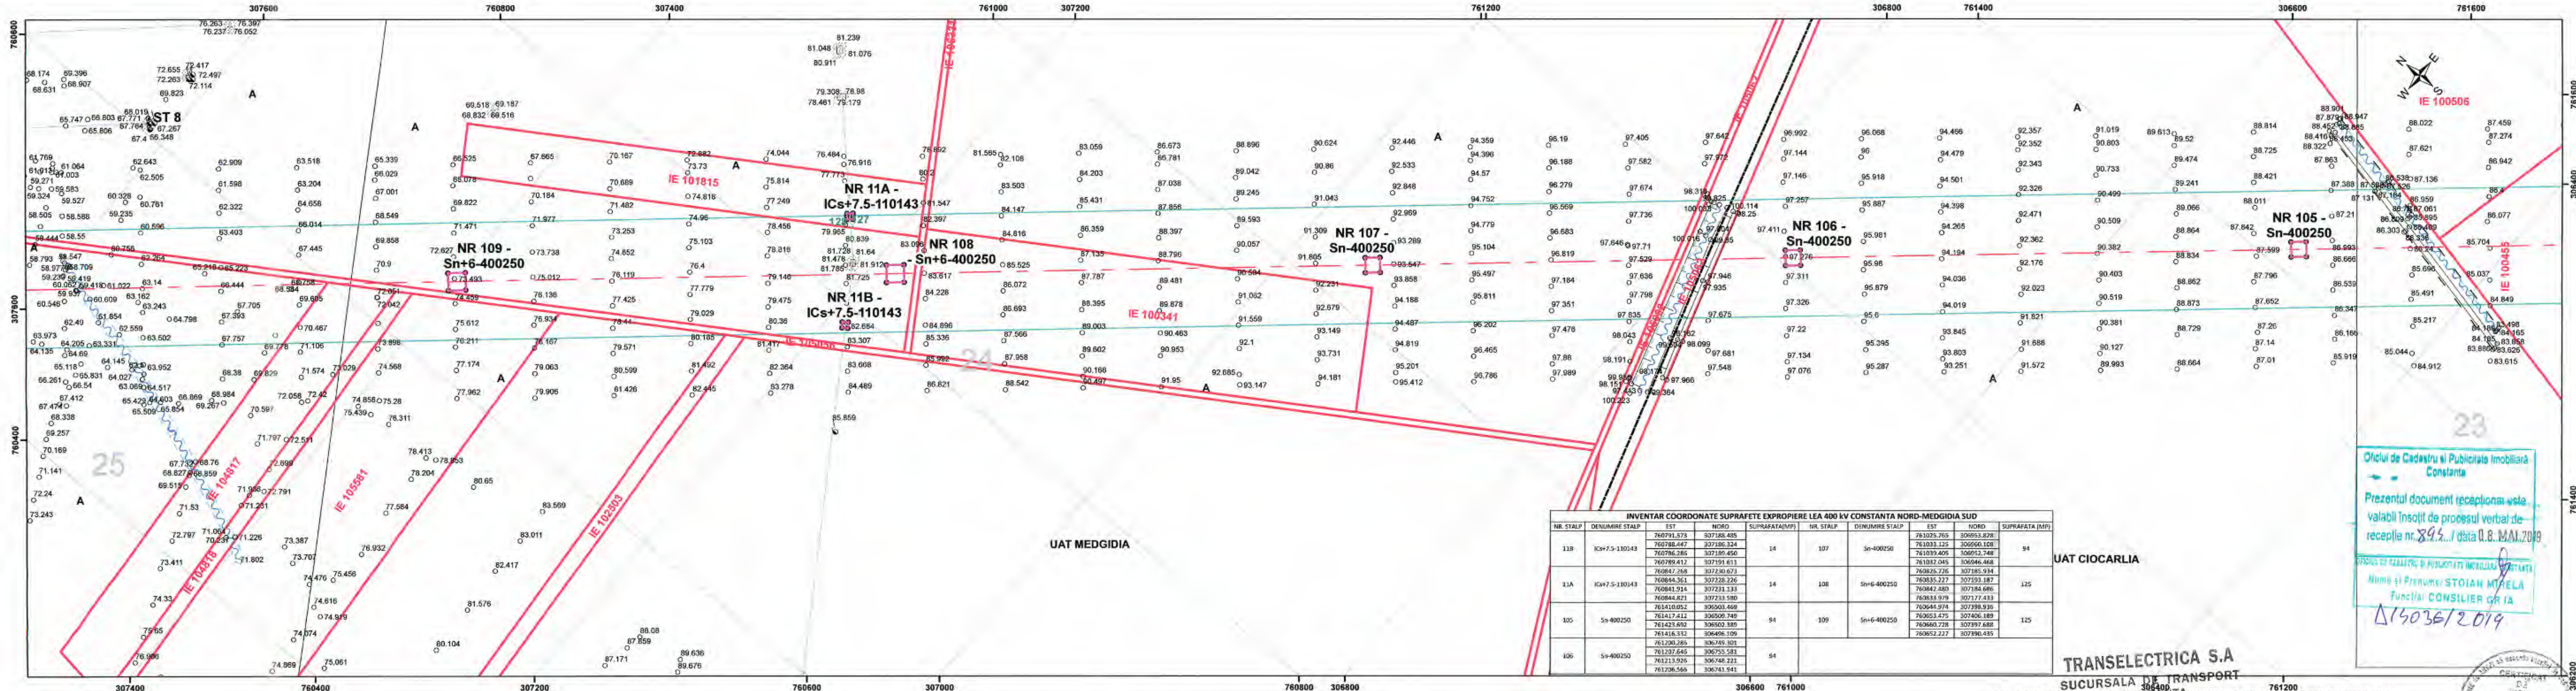

INVENTAR COORDONATE SUPRAFETE EXPROPIERE LEA 400 kV CONSTANTA NORD-MEDGIDIA SUD									
NR. STALP	DENUMIRE STALP	EST	NORD	SUPRAFATA(MP)	NR. STALP	DENUMIRE STALP	EST	NORD	SUPRAFATA (MP)
11B	ICs+7.5-110143	760791.573 760788.447 760786.285	307188.425 307186.324 307189.450	14	107	Sn-400250	761025.765 761033.125 761039.405	306953.828 306960.108 306952.748	94
11A	ICs+7.5-110143	760789.417 760847.268 760844.361	307191.611 307230.673 307226.226	14	108	Sn+6-400250	760825.776 760835.227 760842.480	307185.934 307193.187 307184.686	125
105	Sn-400250	761410.052 761417.412 761423.692	306503.469 306509.748 306502.389	94	109	Sn+6-400250	760644.974 760653.475 760660.728	307398.936 307406.189 307397.688	125
106	Sn-400250	761416.332 761201.285 761207.645	306496.109 306746.307 306755.581	94			760652.227 307390.435		

Oficiu de Cadastru si Publicitate Imobiliara Constanta

Prezentul document (receptionat) este valabil insozit de procesul verbal de receptie nr. 894.../ data 08. MAI 2019

Stasica de calitate si aplicati imobiliar Constanta

Nume si Prenume: STOIAN MIHAILA

Funcția: CONSILIER GR I A

Δ/3036/2019

TRANSELECTRICA S.A.

SUCURSALA DE TRANSPORT

C.N.T.E.E. TRANSELECTRICA S.A. SUCURSALA DE TRANSPORT CONSTANTA

CERTIFICAT AMPLASAMENTUL ZONEI STUDIATE

Inginer Sef MIHAILA VLAD

14.03.2019

NOTA: "Zona de siguranta este de 27 m stanga, dreapta fata de axul liniei de inalta tensiune in zonele de padure, si de 37,5 m stanga, dreapta fata de axul liniei de inalta tensiune in zonele de teren agricol, conform Ordin nr. 4 din 9 martie 2007, act emis de Autoritatea Nationala de Reglementare in Domeniul Energiei"

PROIECTANT GENERAL: INSTITUTUL DE STUDII SI PROIECTARI ENERGETICE PROIECTARE SI CONSULTANTA S.A.				BENEFICIAR: C.N.T.E.E. TRANSELECTRICA S.A. SUCURSALA DE TRANSPORT CONSTANTA			
Şef Proiect	Ing. I. Dobra			Data	15.01.2019	PLAN TOPOGRAFIC	
Măsurat	Ing. G. Dobra					CONSTANTA NORD-MEDGIDIA SUD	
Desenat	Ing. A. Duță			Scara	1:2 000	Nr. planşa: 24	Faza: SF final
Verificat	Ing. I. Dobra					Plan de situație: 841X300, Sistem de proiecție Stereo 1970, Plan de Referință Marea Neagră 1975	

Legendă
LEA400 CONSTANTA NORD-MEDGIDIA SUD(proiectata) RETELE EXISTENTE
LEA 400 kV CONSTANTA-MEDGIDIA (proiectata)
LEC 400 kV CONSTANTA-MEDGIDIA (proiectata)
Suprafata zonei studiate - 2 645 977 mp
Puncte contur zona studiata
Suprafata supusa expropriarii
Imobile OCPI

TALUZ JOS
MARGINE SANT
POD
OGLINDA APA
MARGINE DRUM
GARD SARMA GHIMPATA
GARD DE PLASA
TALUZ SUS

GARD DE LEMN
GARD BETON
LIMITA CONVENTIONALA
FIR SANT
CONSTRUCTIE PROVIZORIE
CONSTRUCTIE
CALE FERATA
BETON

PUNCTE RADIATE
Ancora
Bulon
Borna
Indicator
Borna Hectometrica
Borna Kilometrica

NUC
Punct masurat
POM
Stalp Beton
Stalp Beton Electric
Semafor
Stalp Inalta Tensiune

Stalp lemn electric
Stalp metal
Stalp metalic electric
Transformator
Vana
LIMITE UAT
Planse

